


Mapa w skali 1:1000

Jednostka ewidencyjna: Harasiuki 231
Obręb: KRZESZÓW GÓRNY

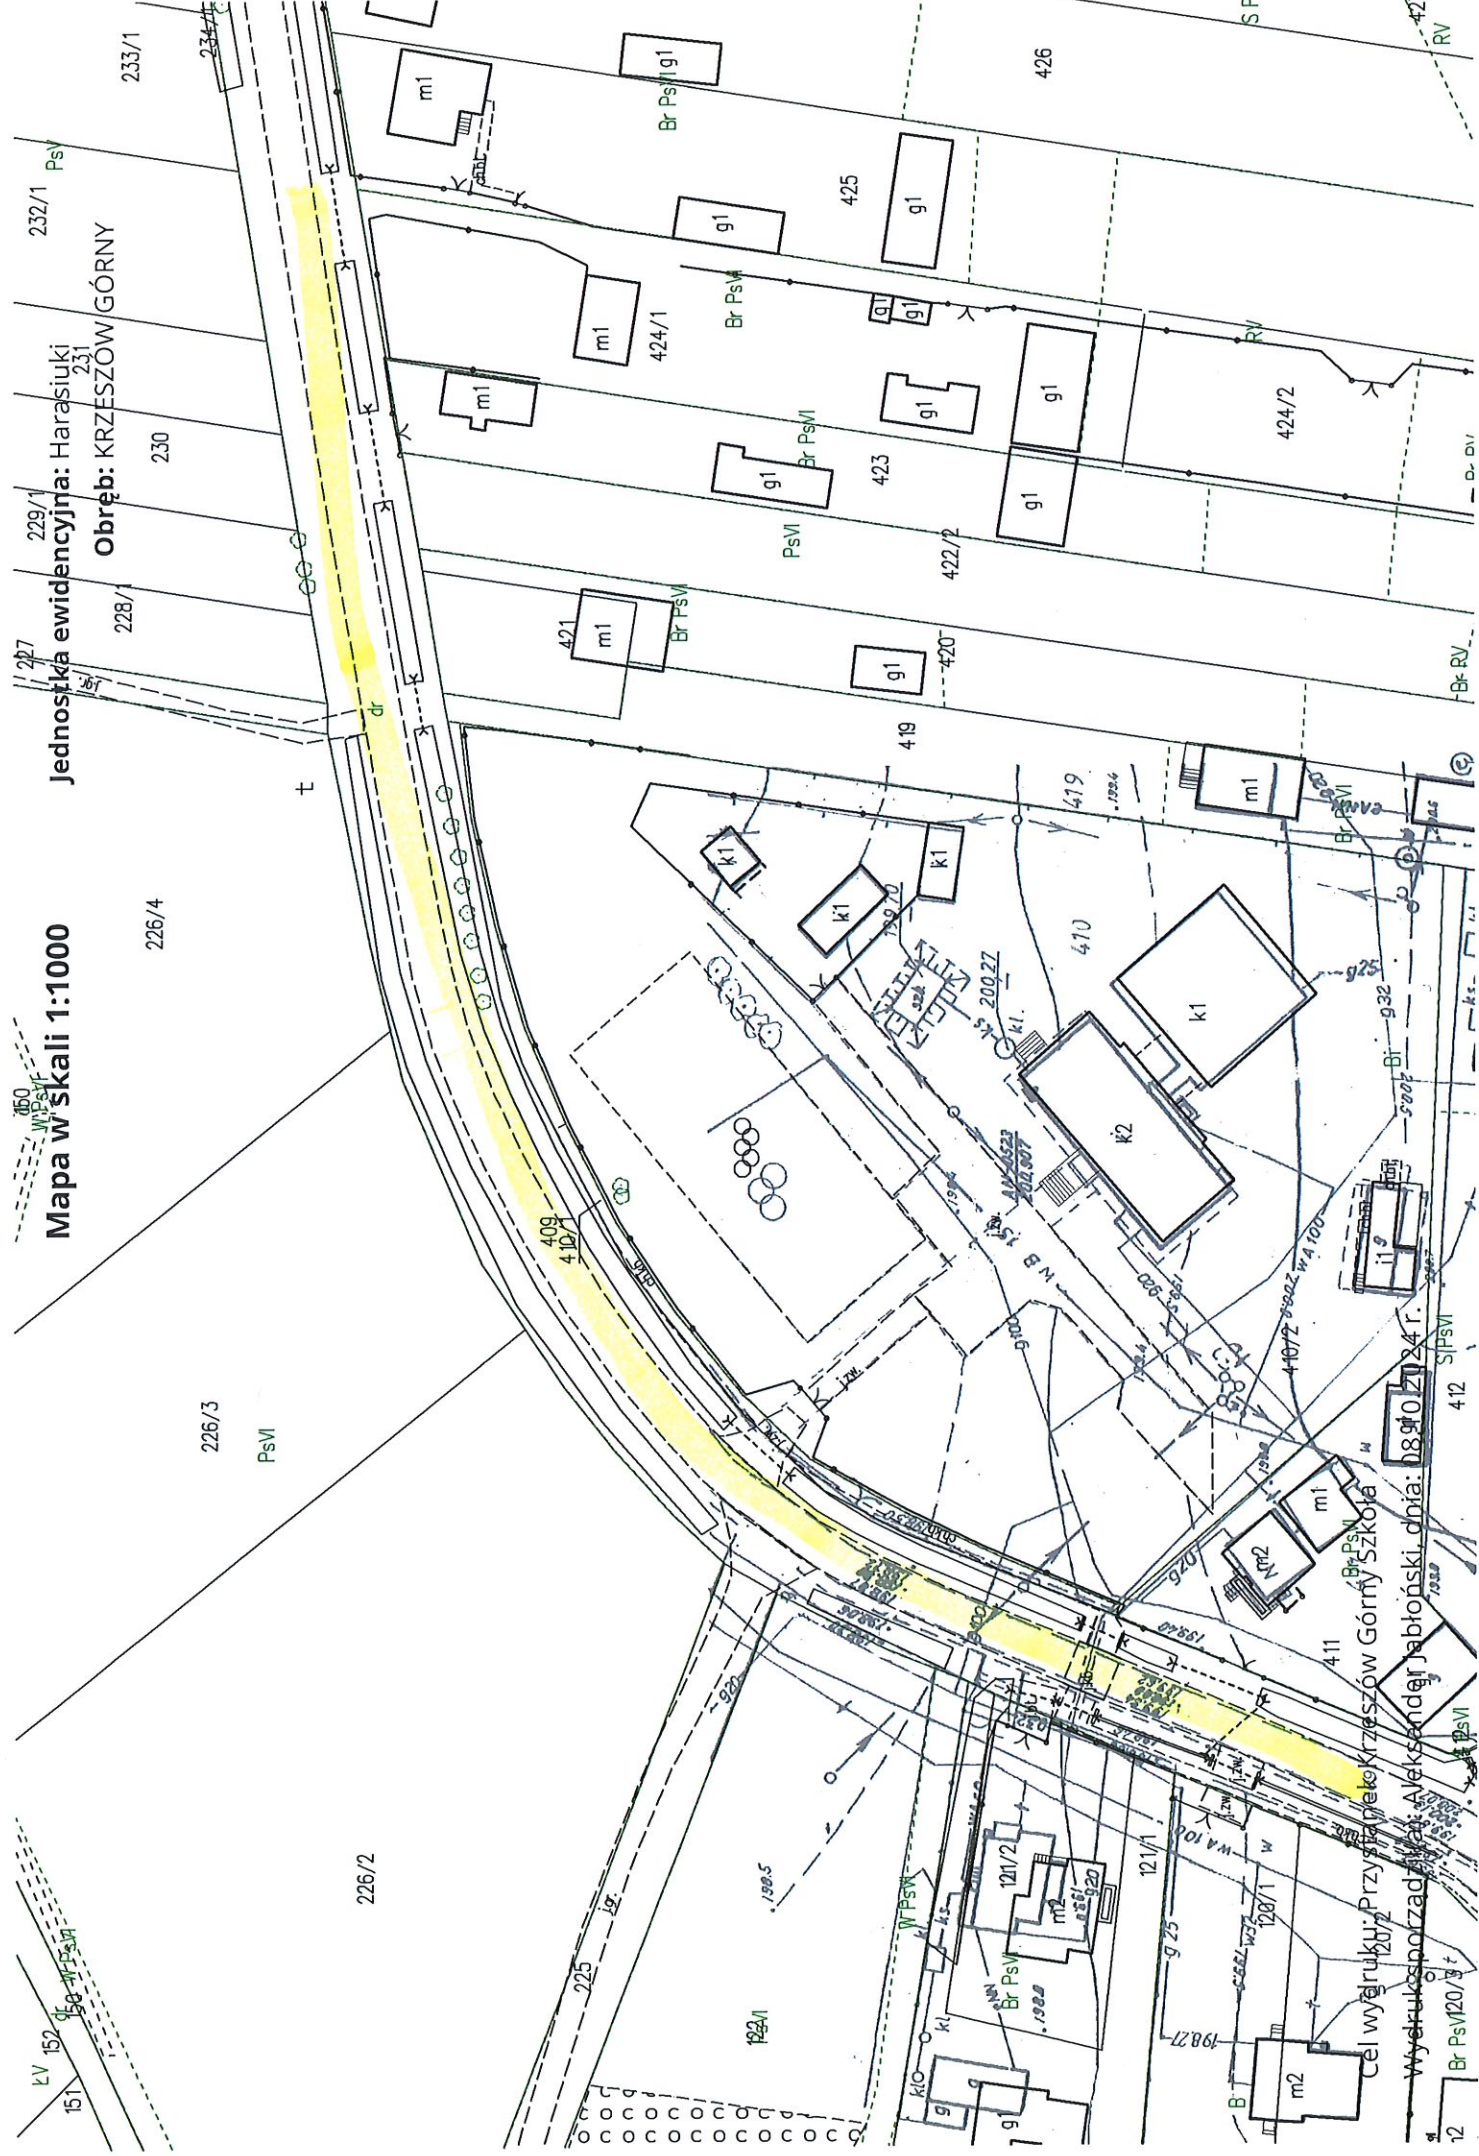

Cel wyburzenia: Przybudulek Krzeszów Górny Szkoła
 Wyburzenie: Aleksander Jabłoński, dnia: 08.04.2014 r.