

**UCHWAŁA NR VIII/46/2024
RADY GMINY HARASIUKI**

z dnia 16 października 2024 r.

**w sprawie ustalenia wstępnej lokalizacji nowego przystanku komunikacyjnego,
którego właścicielem lub zarządzającym jest Gmina Harasiuki.**

Na podstawie art. 18 ust. 2 pkt 15 ustawy z dnia 8 marca 1990r. o samorządzie gminnym (Dz. U. z 2024 r. poz. 1465) w związku z art. 20f pkt 1 ustawy z dnia 21 marca 1985r. o drogach publicznych (Dz. U. z 2024 r. poz. 320) - Rada Gminy Harasiuki uchwala, co następuje:

§ 1.

Dla zaspokojenia potrzeb mieszkańców Gminy Harasiuki wskazuje się wstępną lokalizację nowego przystanku komunikacyjnego:

- 1) w pasie drogi publicznej powiatowej 1066 R w m. Harasiuki, ul. Długa w rejonie szkoły zgodnie ze wskazaniem w załączniku graficznym nr 1,
- 2) w pasie drogi publicznej powiatowej 1072 R w m. Nowa Wieś, zgodnie ze wskazaniem w załączniku graficznym nr 2 i Nr 3
- 3) w pasie drogi publicznej powiatowej 1072 R w m. Krzeszów Górny w rejonie szkoły zgodnie ze wskazaniem w załączniku graficznym nr 4,

§ 2.

Uchwała podlega przekazaniu do Zarządu Powiatu Niżańskiego celem przeprowadzenia procedury ostatecznej lokalizacji nowych przystanków komunikacyjnych na terenie Gminy Harasiuki.

§ 3.


Wykonanie uchwały powierza się Wójtowi Gminy Harasiuki.

§ 4.

Uchwała wchodzi w życie z dniem podjęcia.

Przewodniczący Rady

/-/
Wojciech Kołodziej

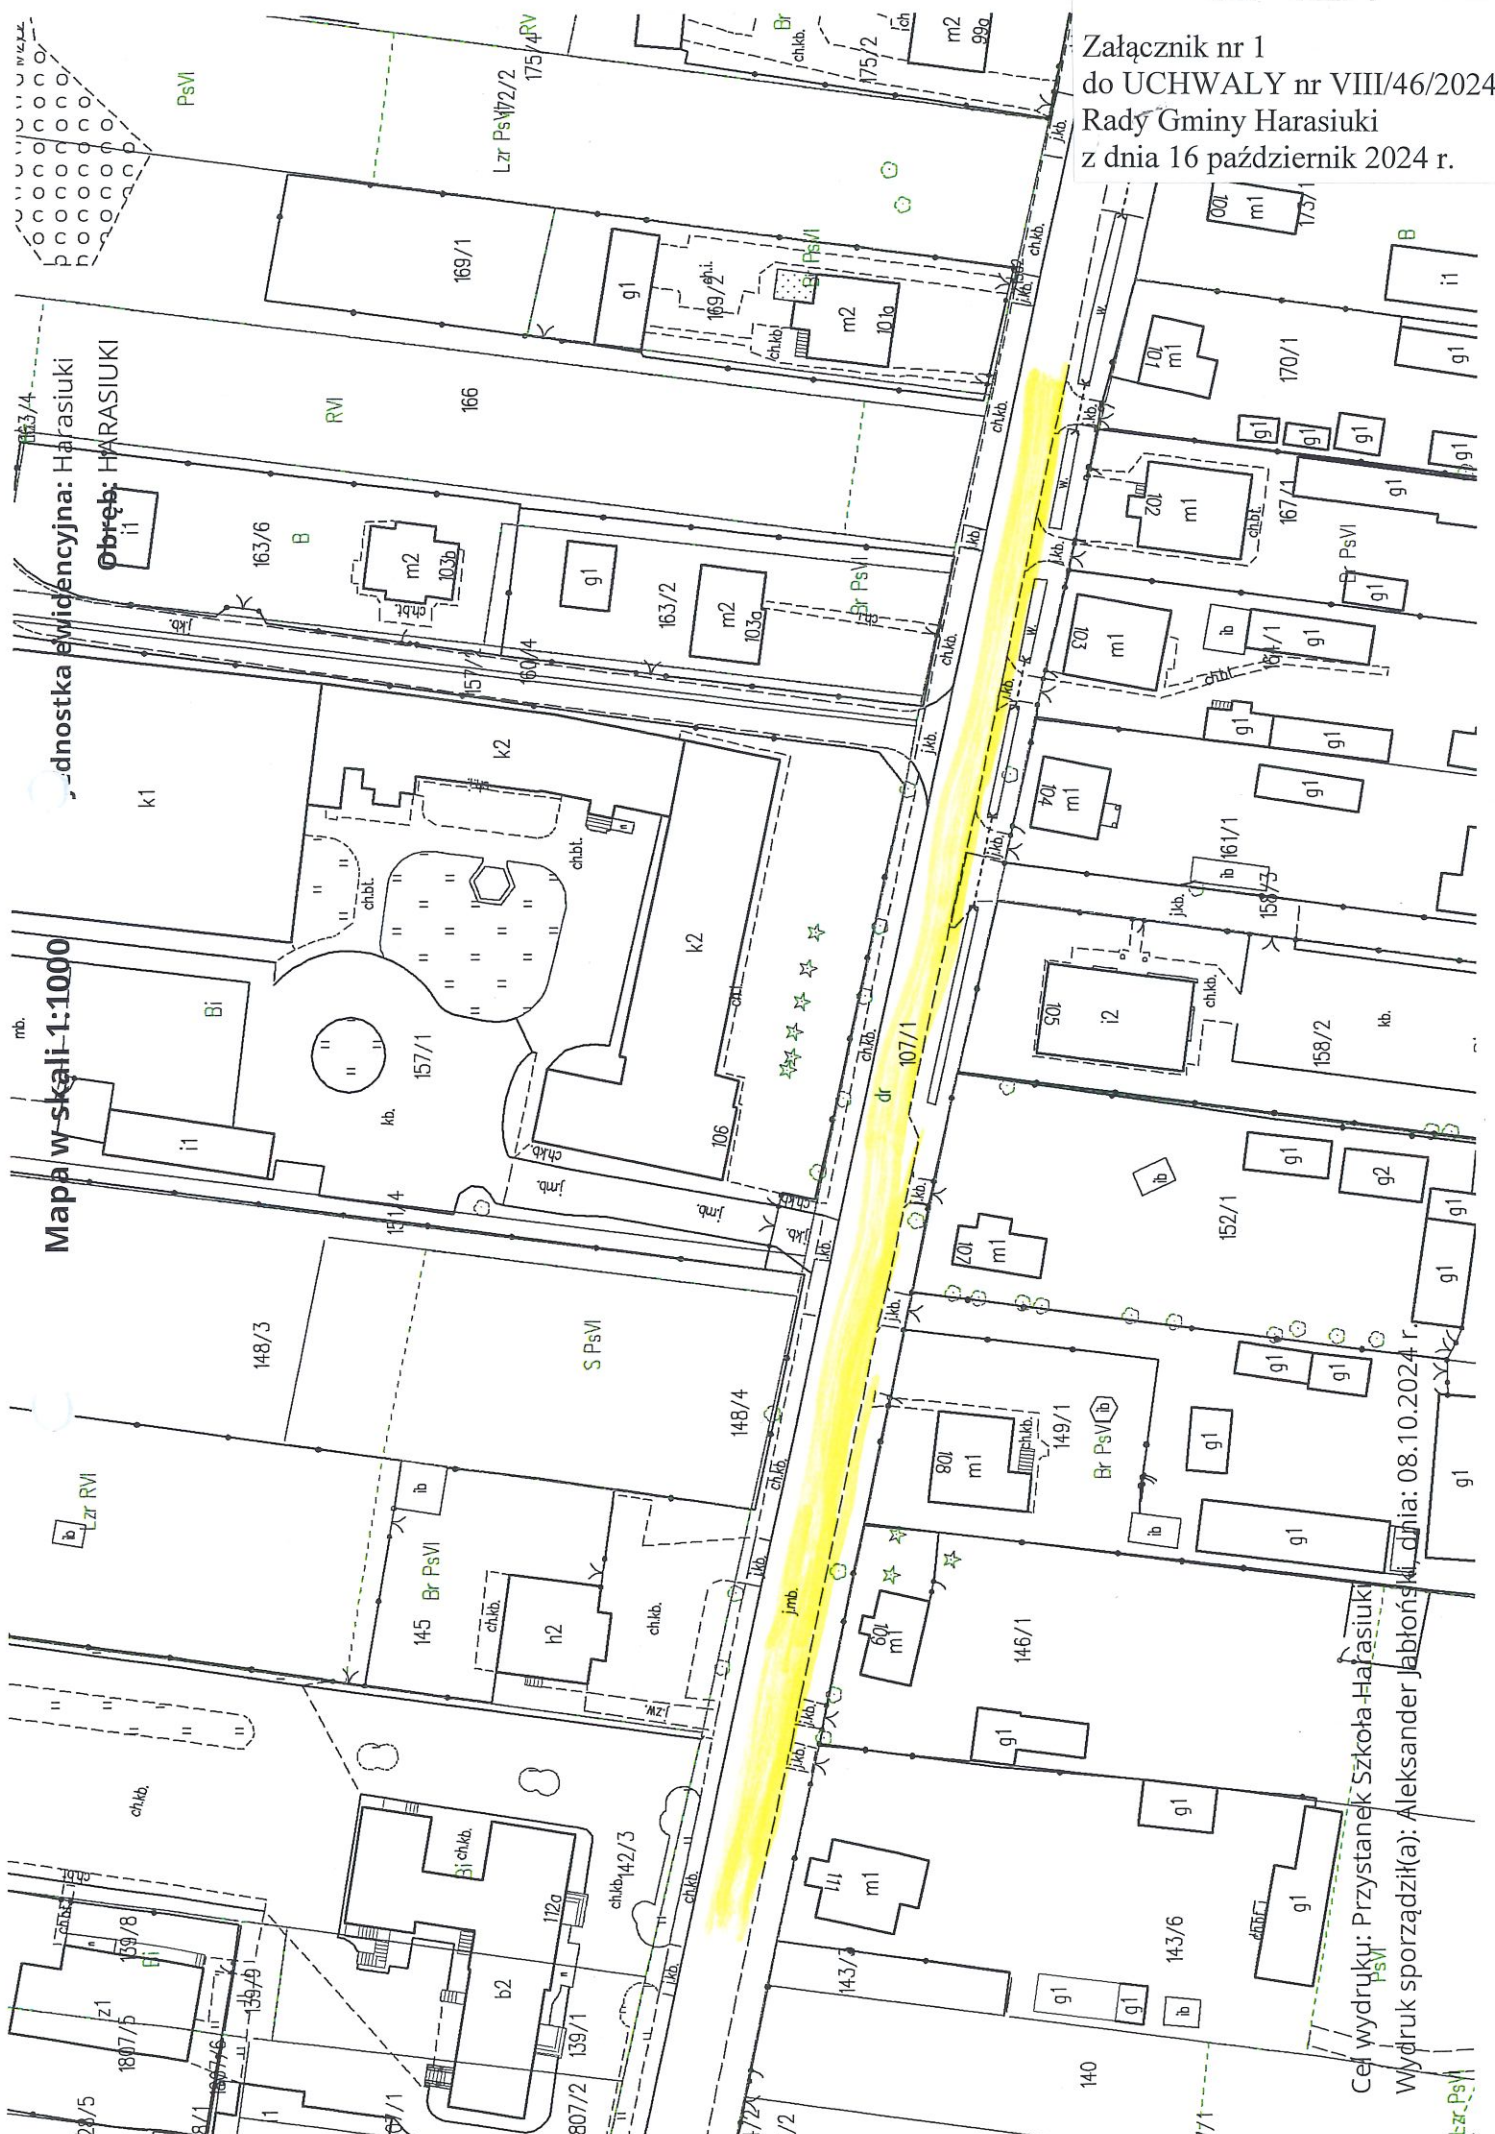

Załącznik nr 1
do UCHWAŁY nr VIII/46/2024
Rady Gminy Harasiuki
z dnia 16 październik 2024 r.

Cel wydruku: Przystanek Szkoła-Harasiuki
Wydruk sporządził(a): Aleksander Jabłoński, dnia: 08.10.2024 r.

Mapa w skali 1:1000

Podstawa ewidencyjna: Harasiuki

Obręb: NOWA WIEŚ GM. HARASIUKI

Cel wydruku: Przystanek Nowa Wieś.

Wydruk sporządził(a): Aleksander Jabłoński, dnia: 08.10.2024 r.

Załącznik nr 3
do UCHWALY nr VIII/46/2024
Rady Gminy Harasiuki
z dnia 16 października 2024 r.

Mapa w skali 1:1000

2302

„Jednostka ewidencyjna: Harasiki

Obręb: NÓWA WIEŚ GM./HARAS/UKŁ

~~Cel wydruku: Przystanek Nowa Wieś~~

Wydruk sporządził(a): ~~Aleksander Jabłoński~~, dnia: ~~08.10.2024 r.~~

Mapa w skali 1:1000

Jednostka ewidencyjna: Harasiuki 231

Obręb: KRZESZÓW GÓRNY

Załącznik nr 4
do UCHWALY nr VIII/46/2024
Rady Gminy Harasiuki
z dnia 16 październik 2024 r.

