


Załącznik graficzny nr 1
do Uchwały Nr
Rady Gminy Harasiuki
z dnia

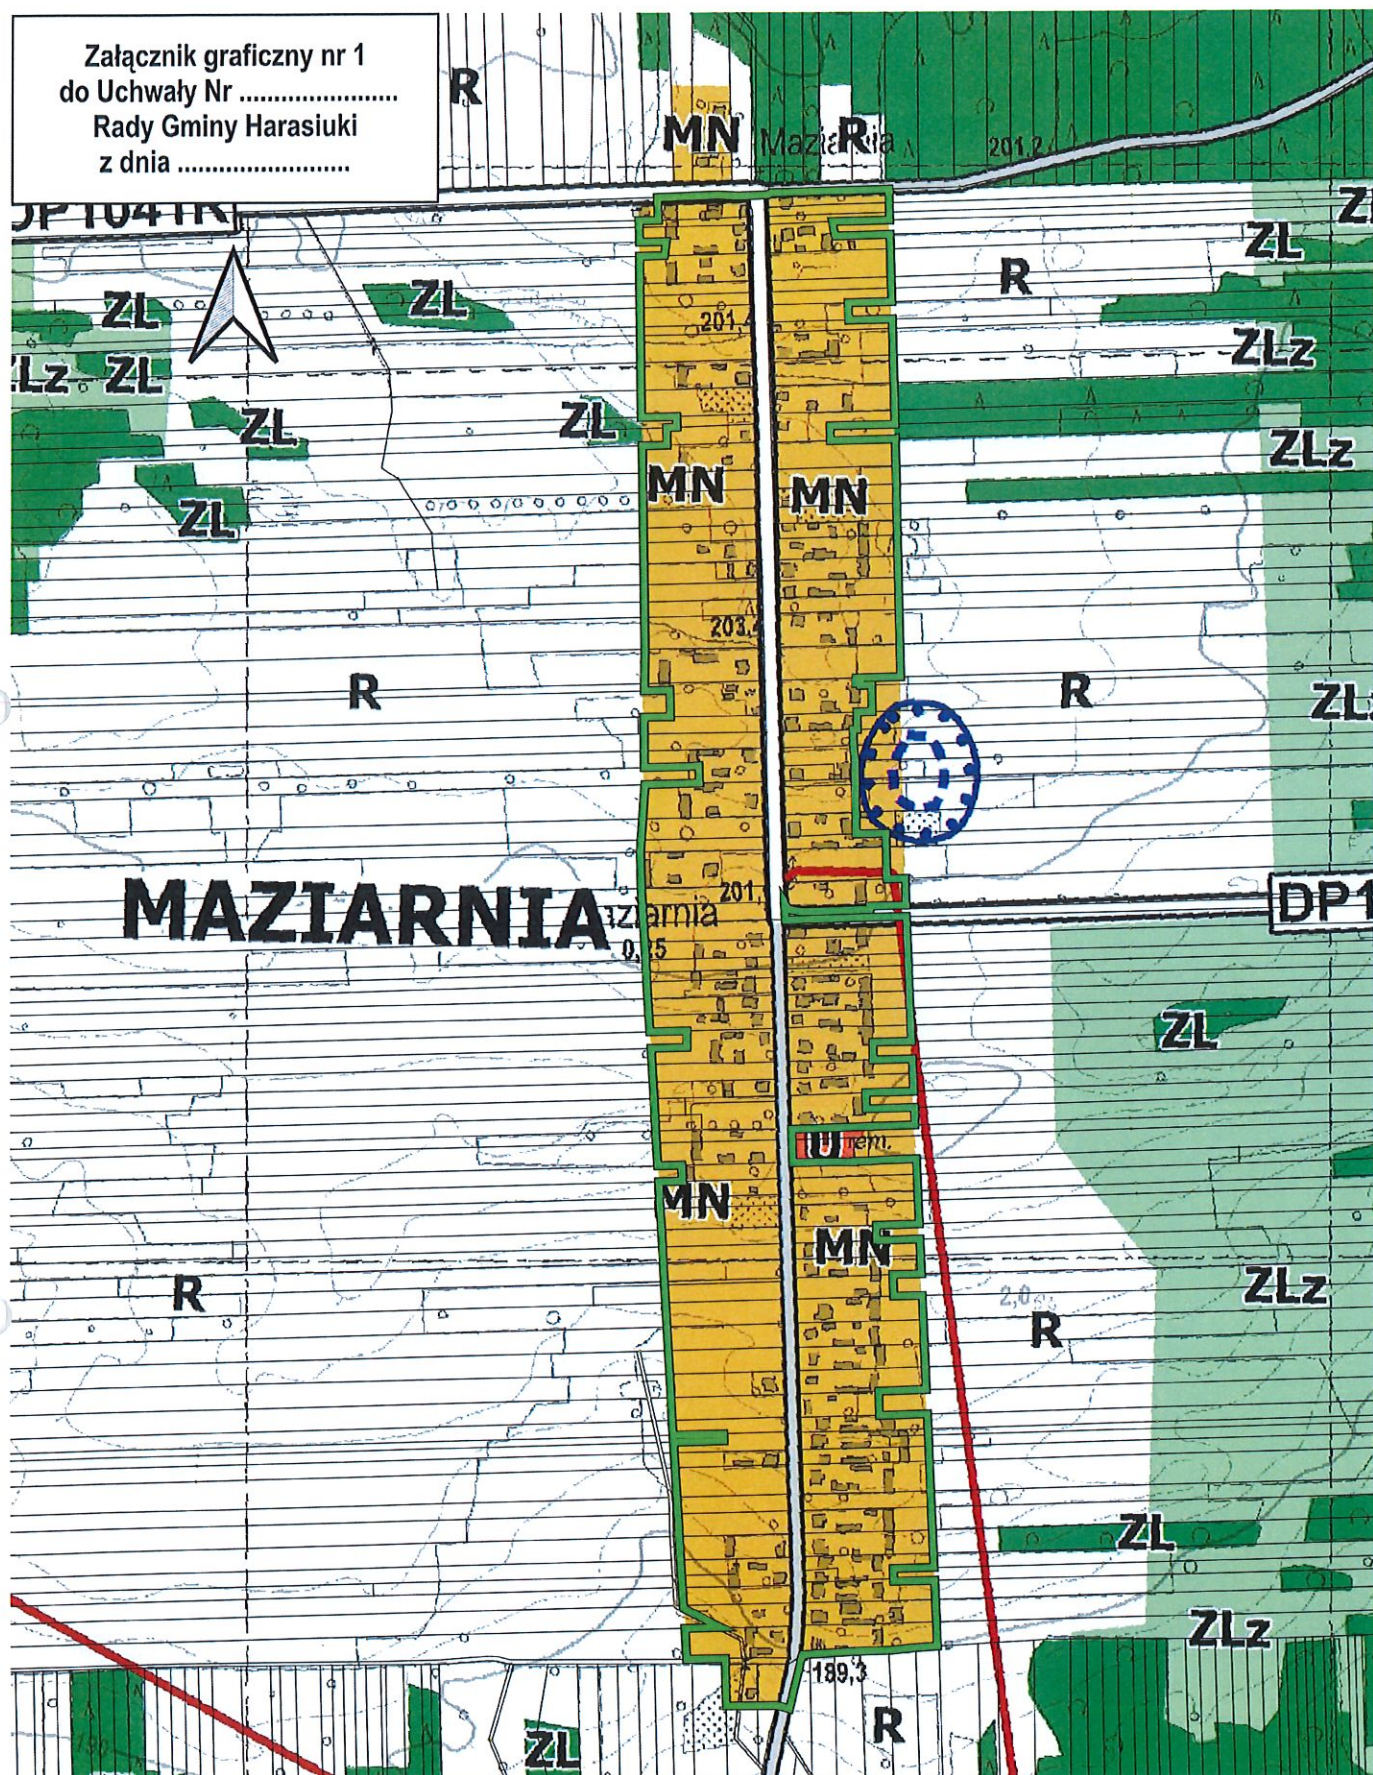

Legenda:


Obszar objęty uchwałą w sprawie przystąpienia do sporządzenia
miejscowego planu zagospodarowania przestrzennego

0 100 200 m



SKALA 1:6000

Załącznik graficzny nr 2
do Uchwały Nr
Rady Gminy Harasiuki
z dnia

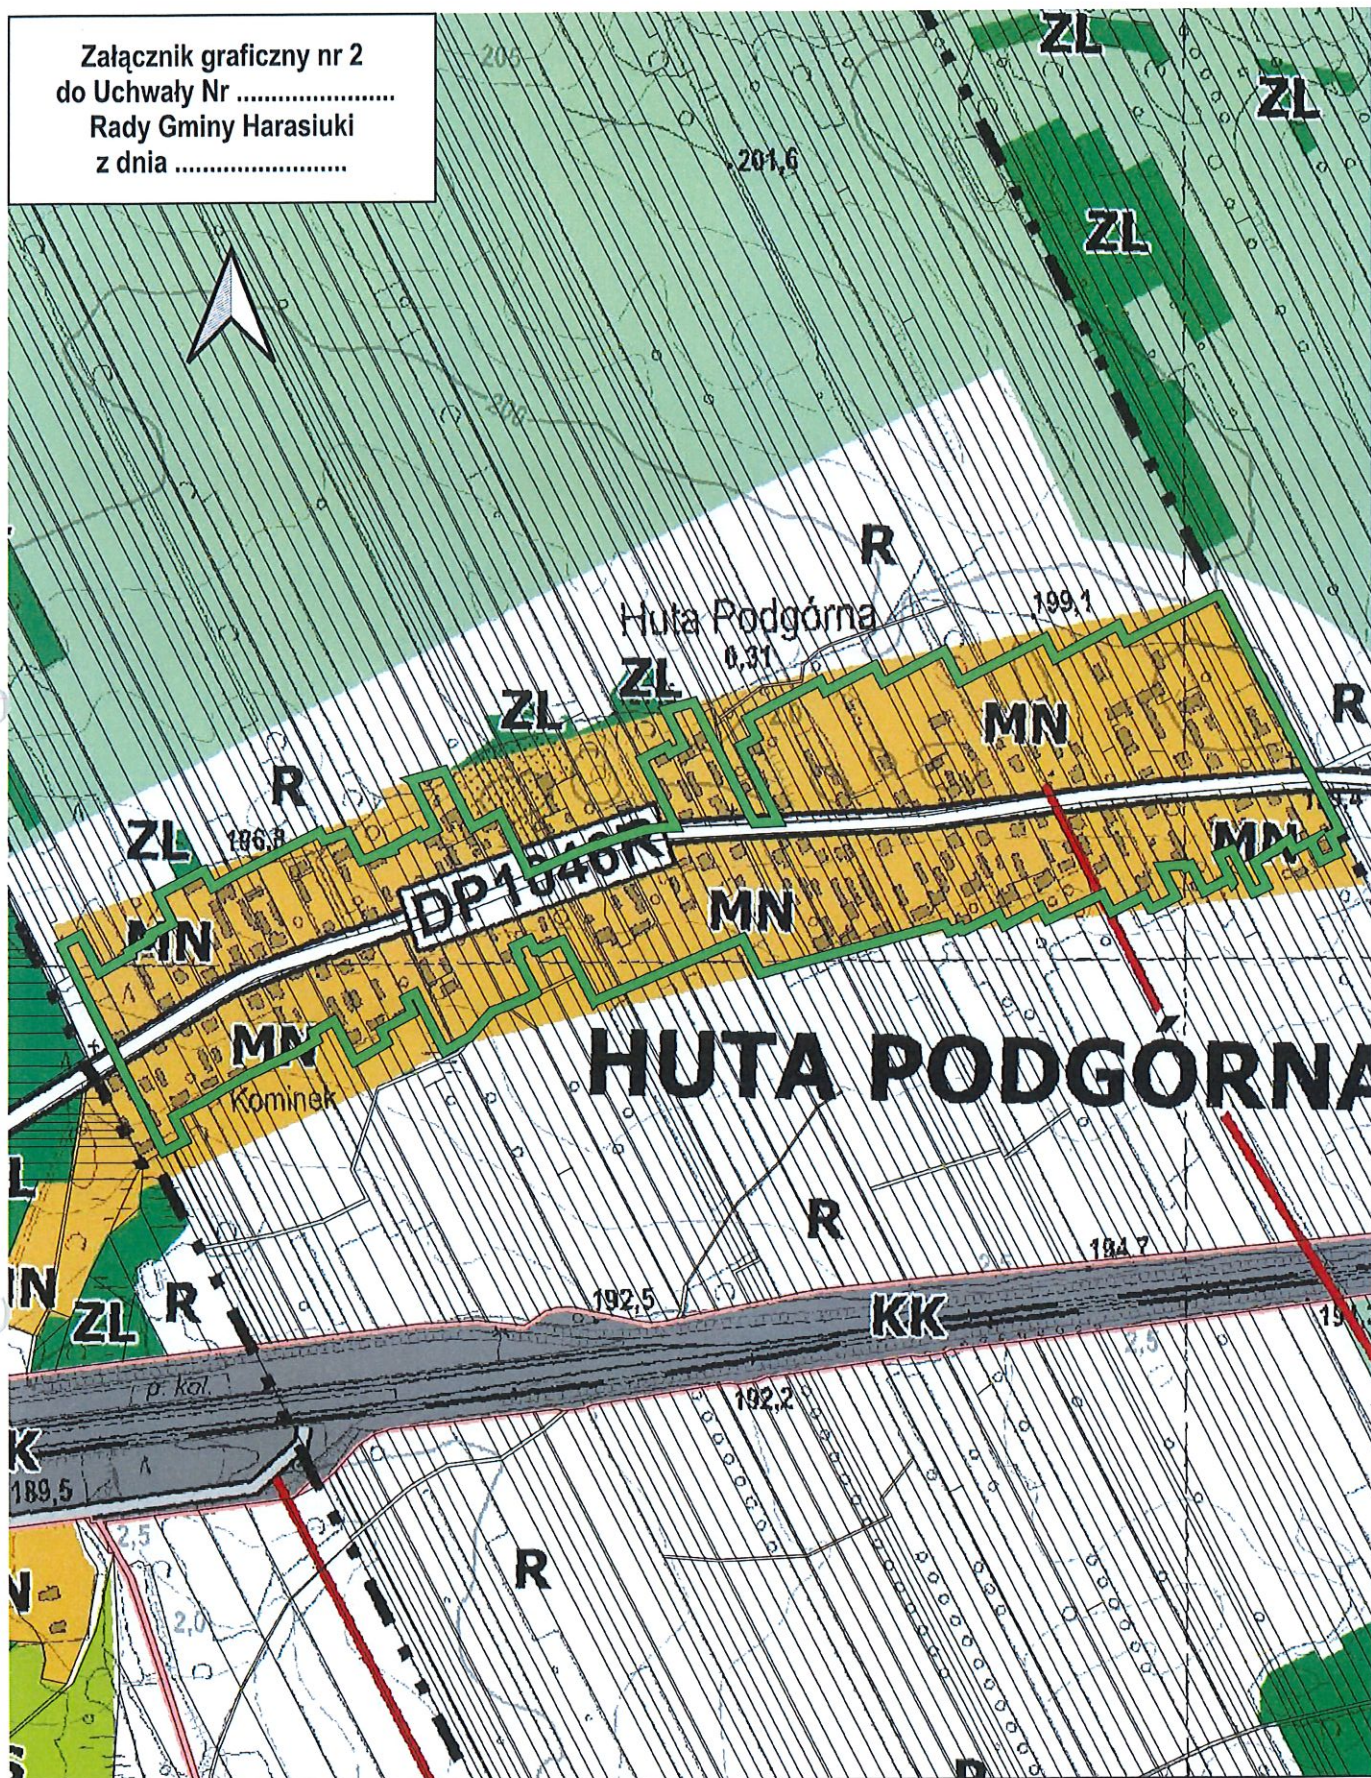

Legenda:




Obszar objęty uchwałą w sprawie przystąpienia do sporządzenia
miejscowego planu zagospodarowania przestrzennego

0 100 200 m



SKALA 1:6000

Załącznik graficzny nr 3
do Uchwały Nr
Rady Gminy Harasiuki
z dnia

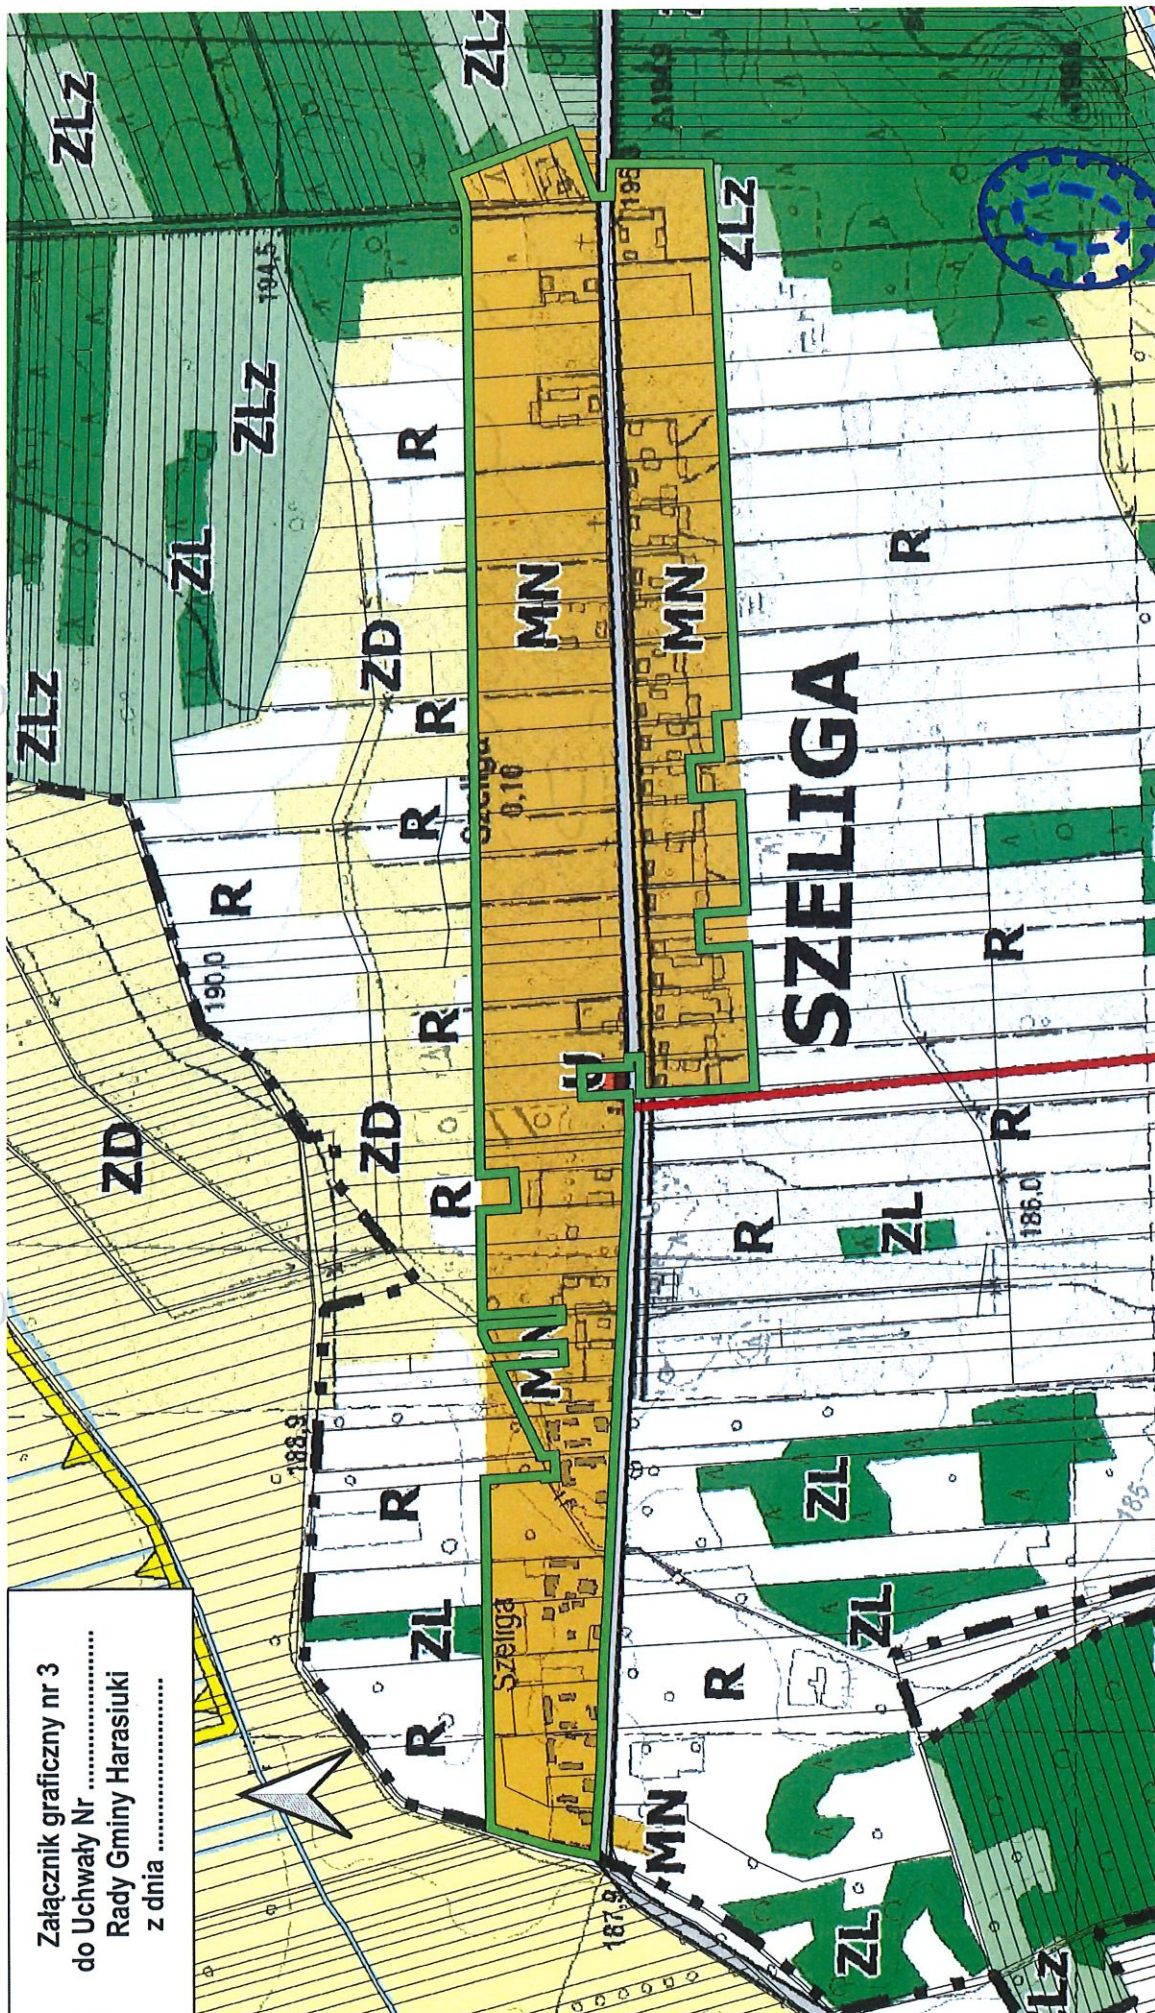


Legenda:

Obszar objęty uchwałą w sprawie przystąpienia do sporządzenia
miejscowego planu zagospodarowania przestrzennego



0 100 200 m

SKALA 1:6000

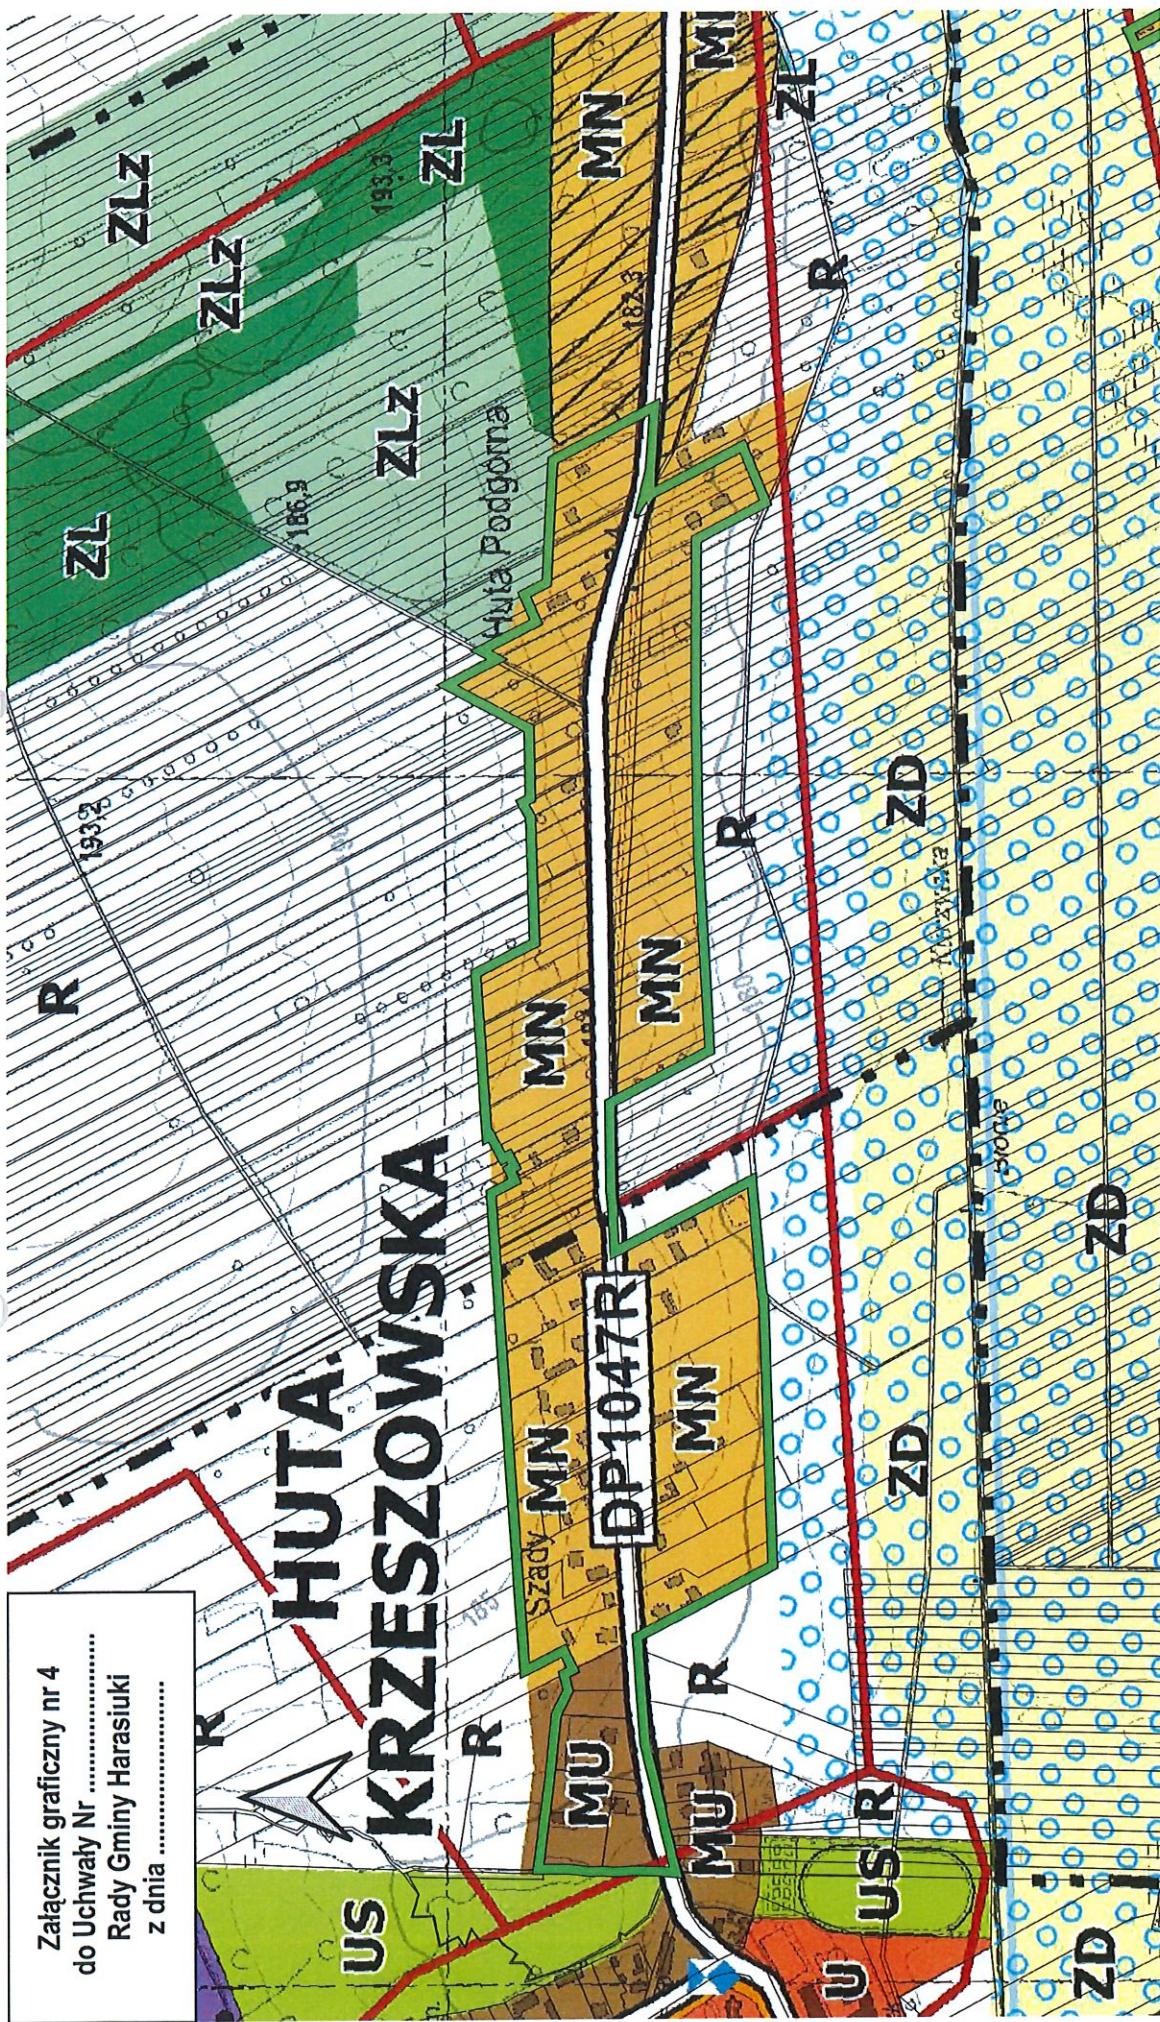


Załącznik graficzny nr 4
do Uchwały Nr
Rady Gminy Harasiuki
z dnia

1a:
INTENCYJNA_1 objęty uchwałą w sprawie przystąpienia do sporządzenia
miejscowego planu zagospodarowania przestrzennego

0 100 200 m

SKALA 1:6000

Załącznik graficzny nr 5
do Uchwały Nr
Rady Gminy Harasiuki
z dnia

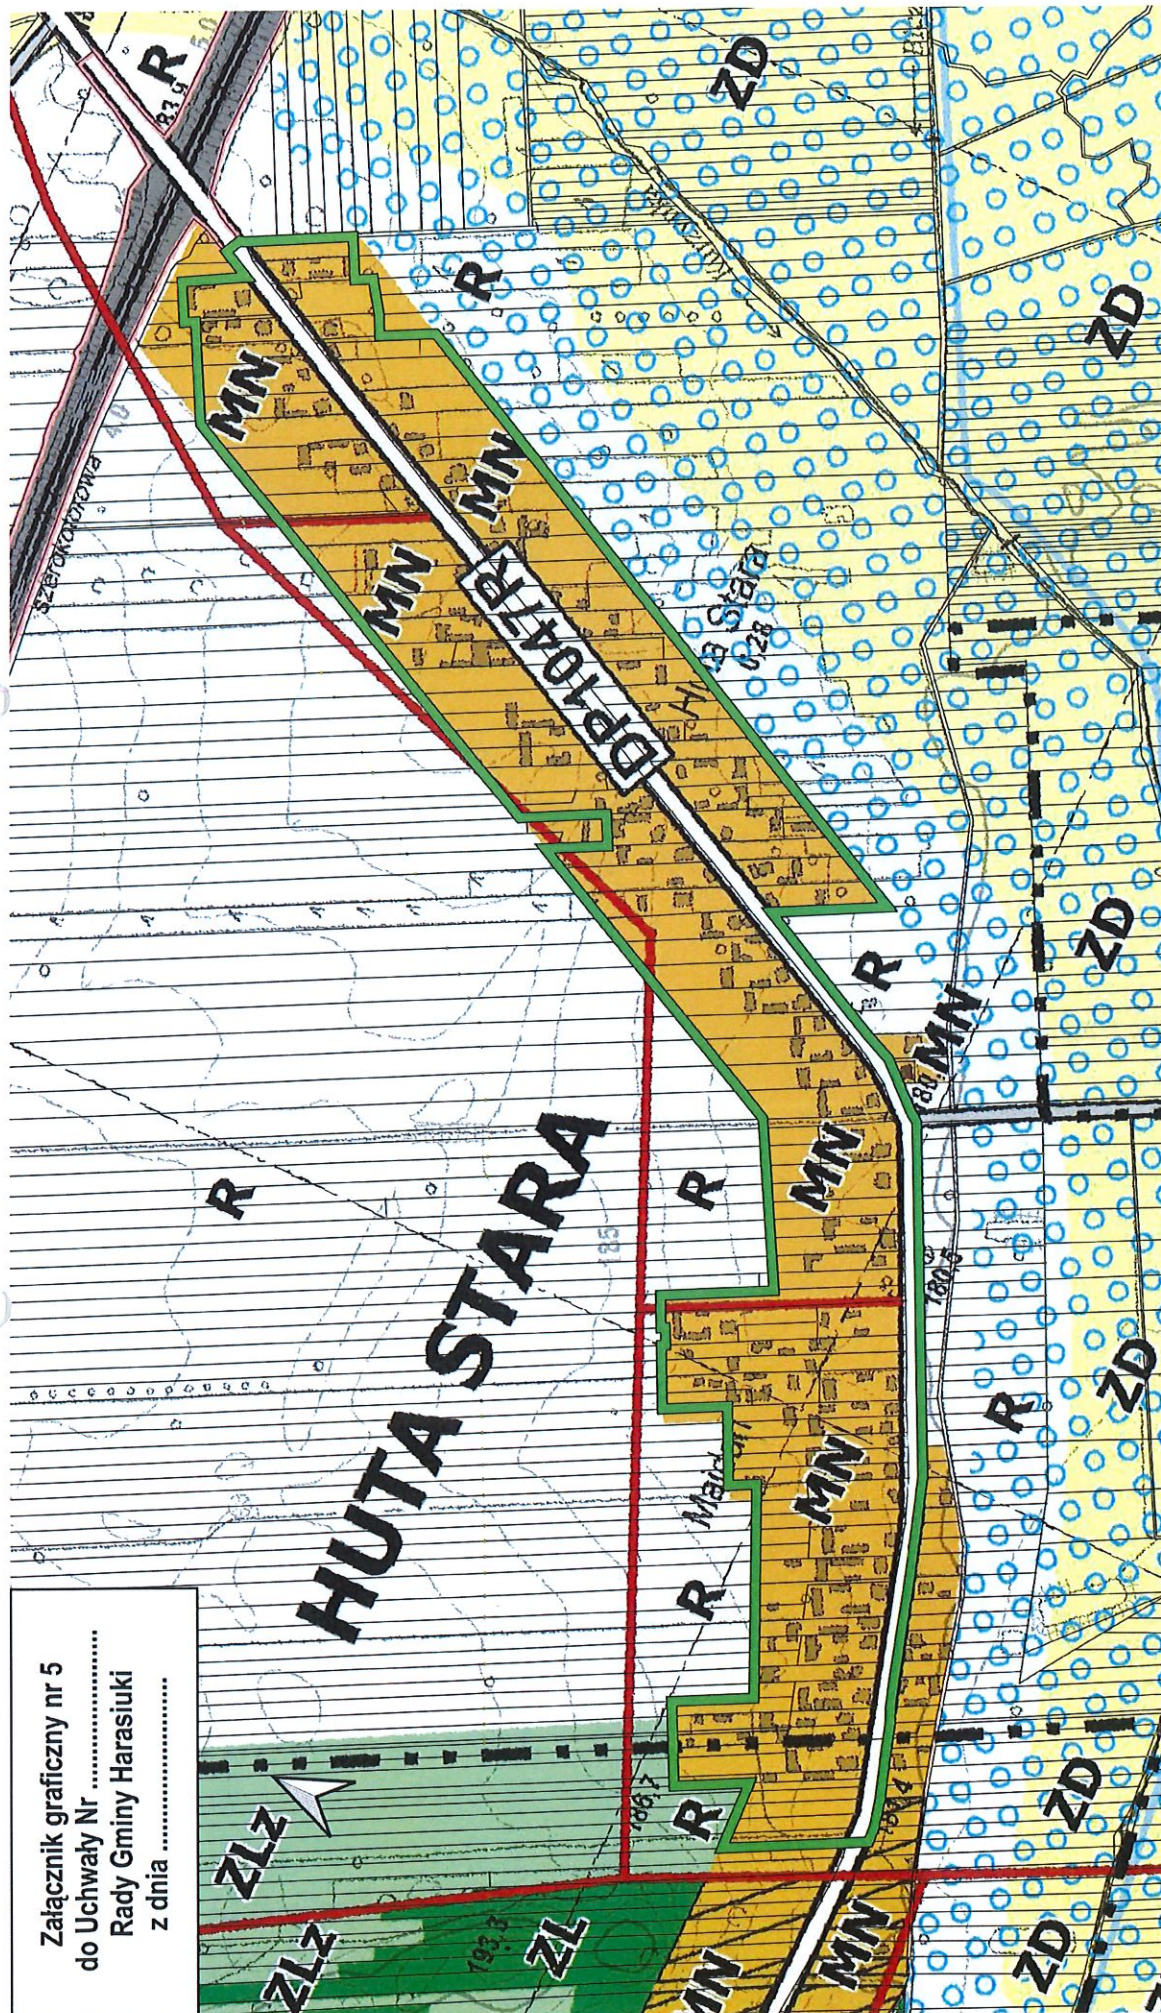


0 100 200 m




SKALA 1:6000

Legenda:

Obszar objęty uchwałą w sprawie przystąpienia do sporządzenia
miejscowego planu zagospodarowania przestrzennego

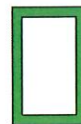


Załącznik graficzny nr 6
do Uchwały Nr
Rady Gminy Harasiuki
z dnia

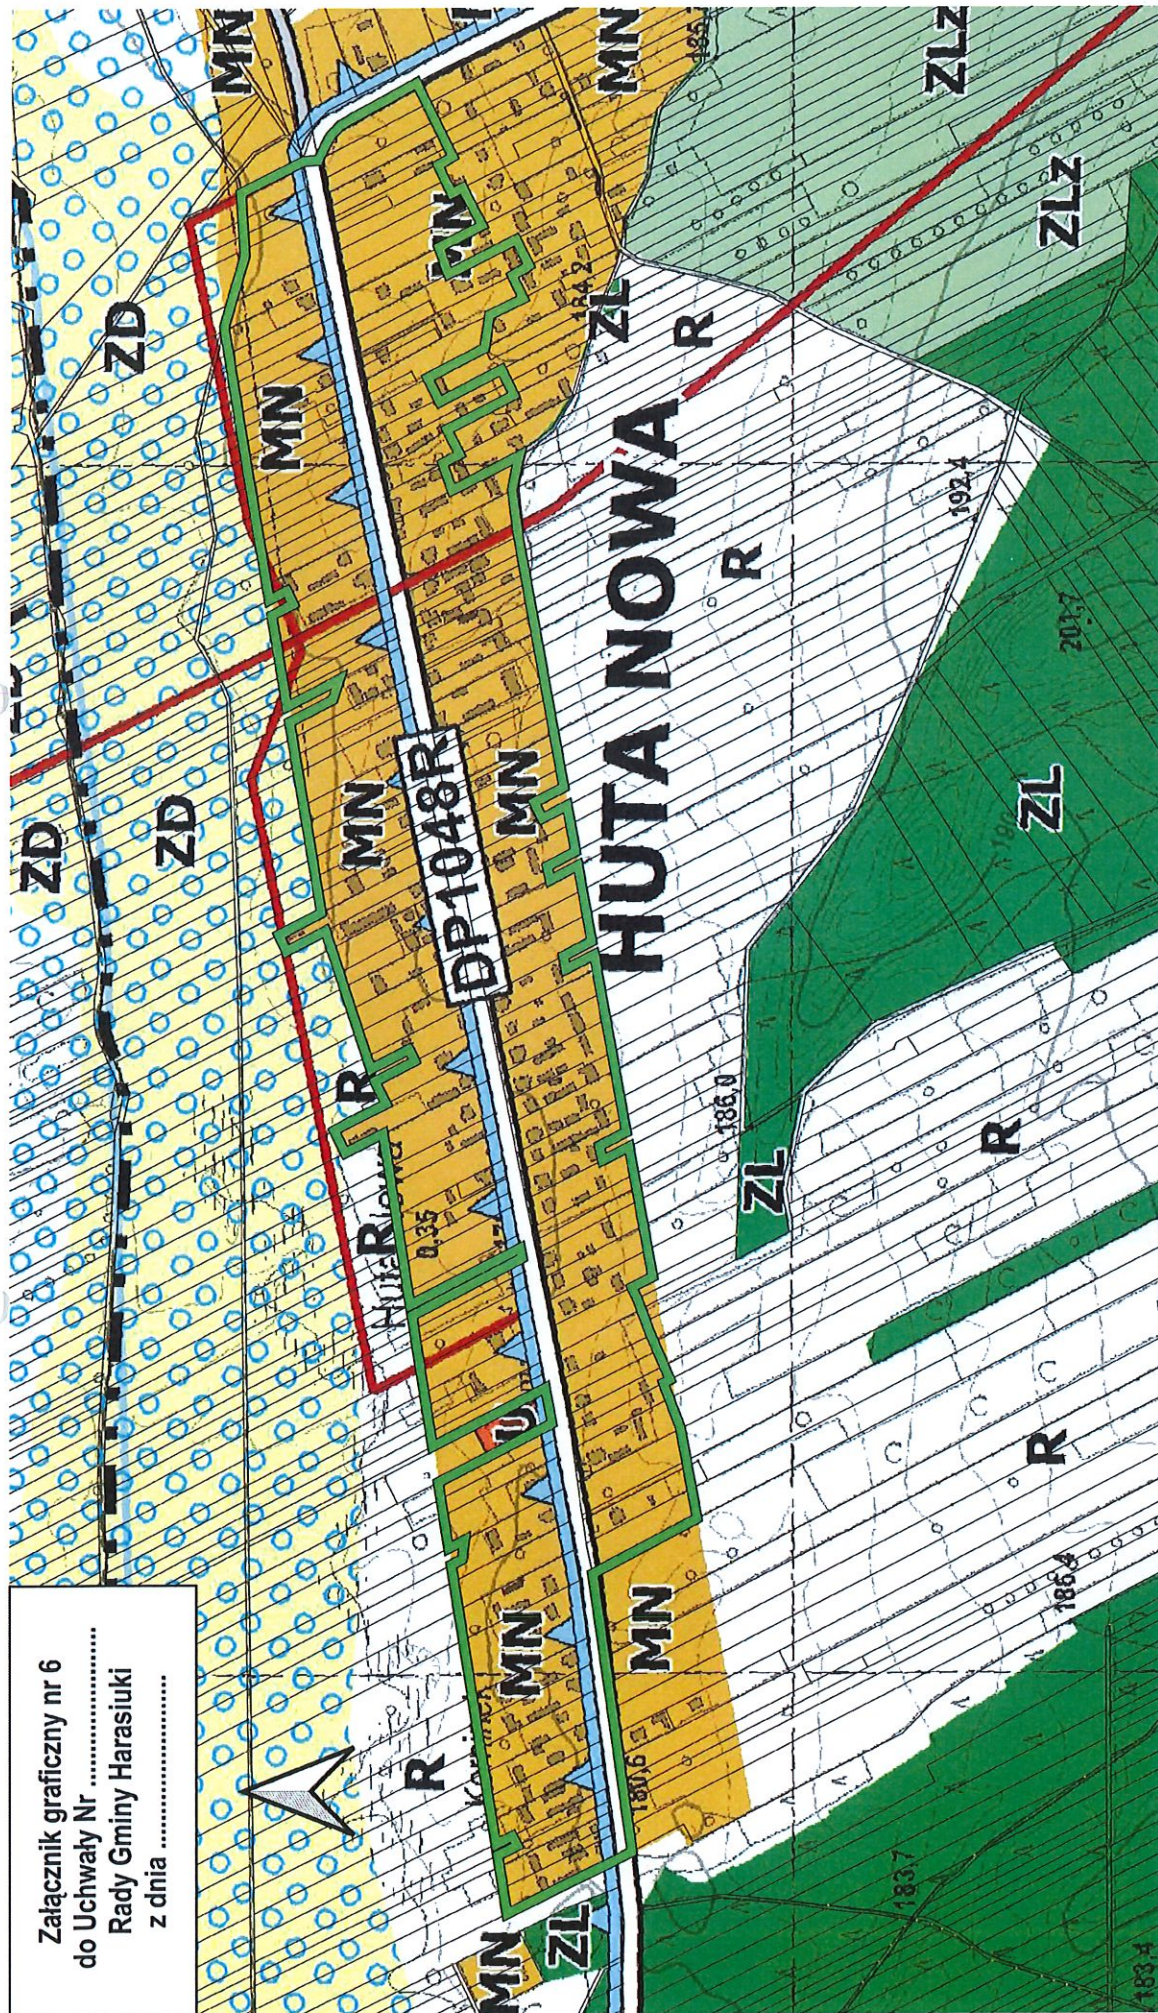

Legenda:


Obszar objęty uchwałą w sprawie przystąpienia do sporządzenia
miejscowego planu zagospodarowania przestrzennego

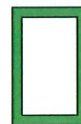

0 100 200 m

SKALA 1:6000

Załącznik graficzny nr 7
do Uchwały Nr
Rady Gminy Harasiuki
z dnia

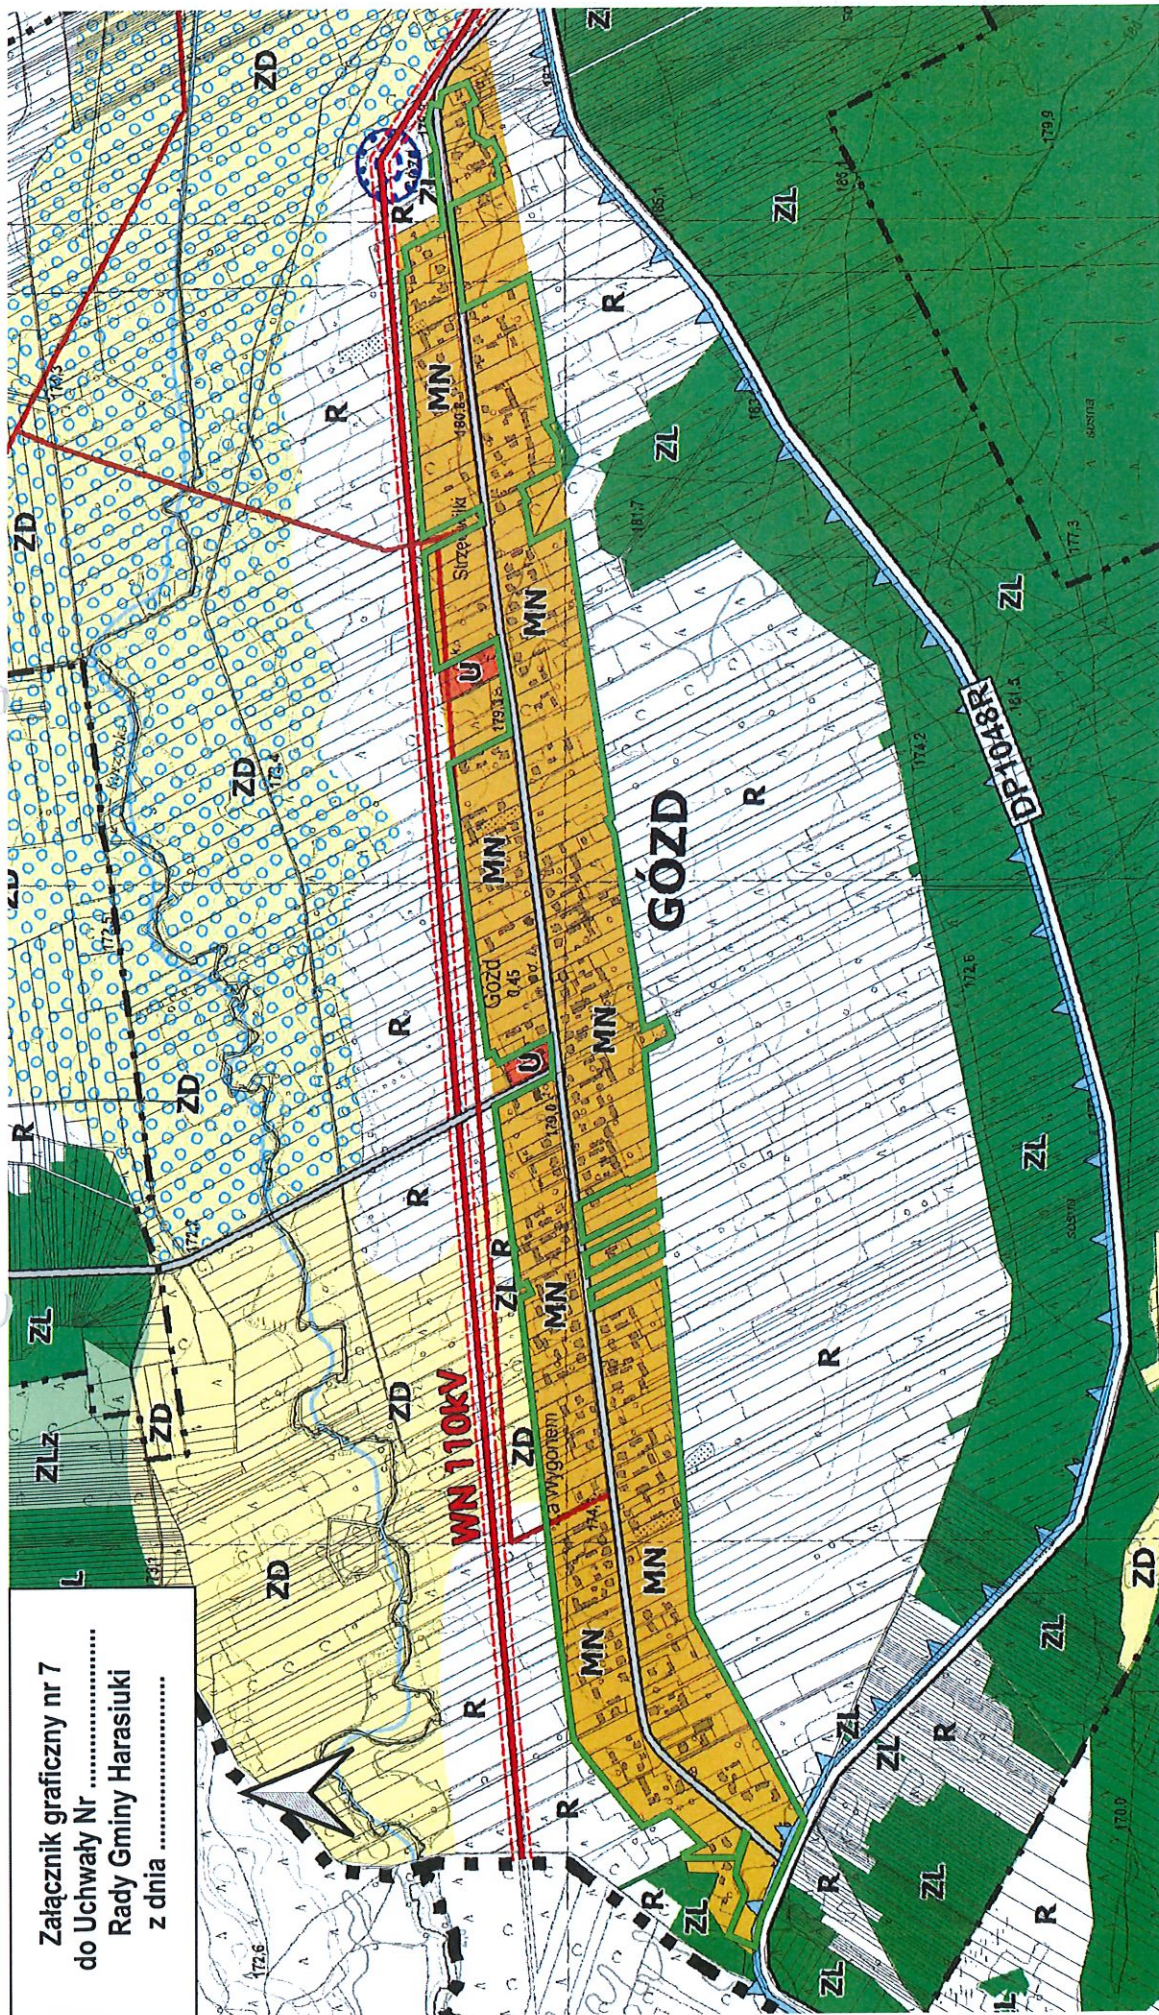


Legenda:

Obszar objęty uchwałą w sprawie przystąpienia do sporządzenia
miejscowego planu zagospodarowania przestrzennego




100 0 100 200 m

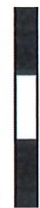

SKALA 1:11000

Załącznik graficzny nr 8
do Uchwały Nr
Rady Gminy Harasiuki
z dnia

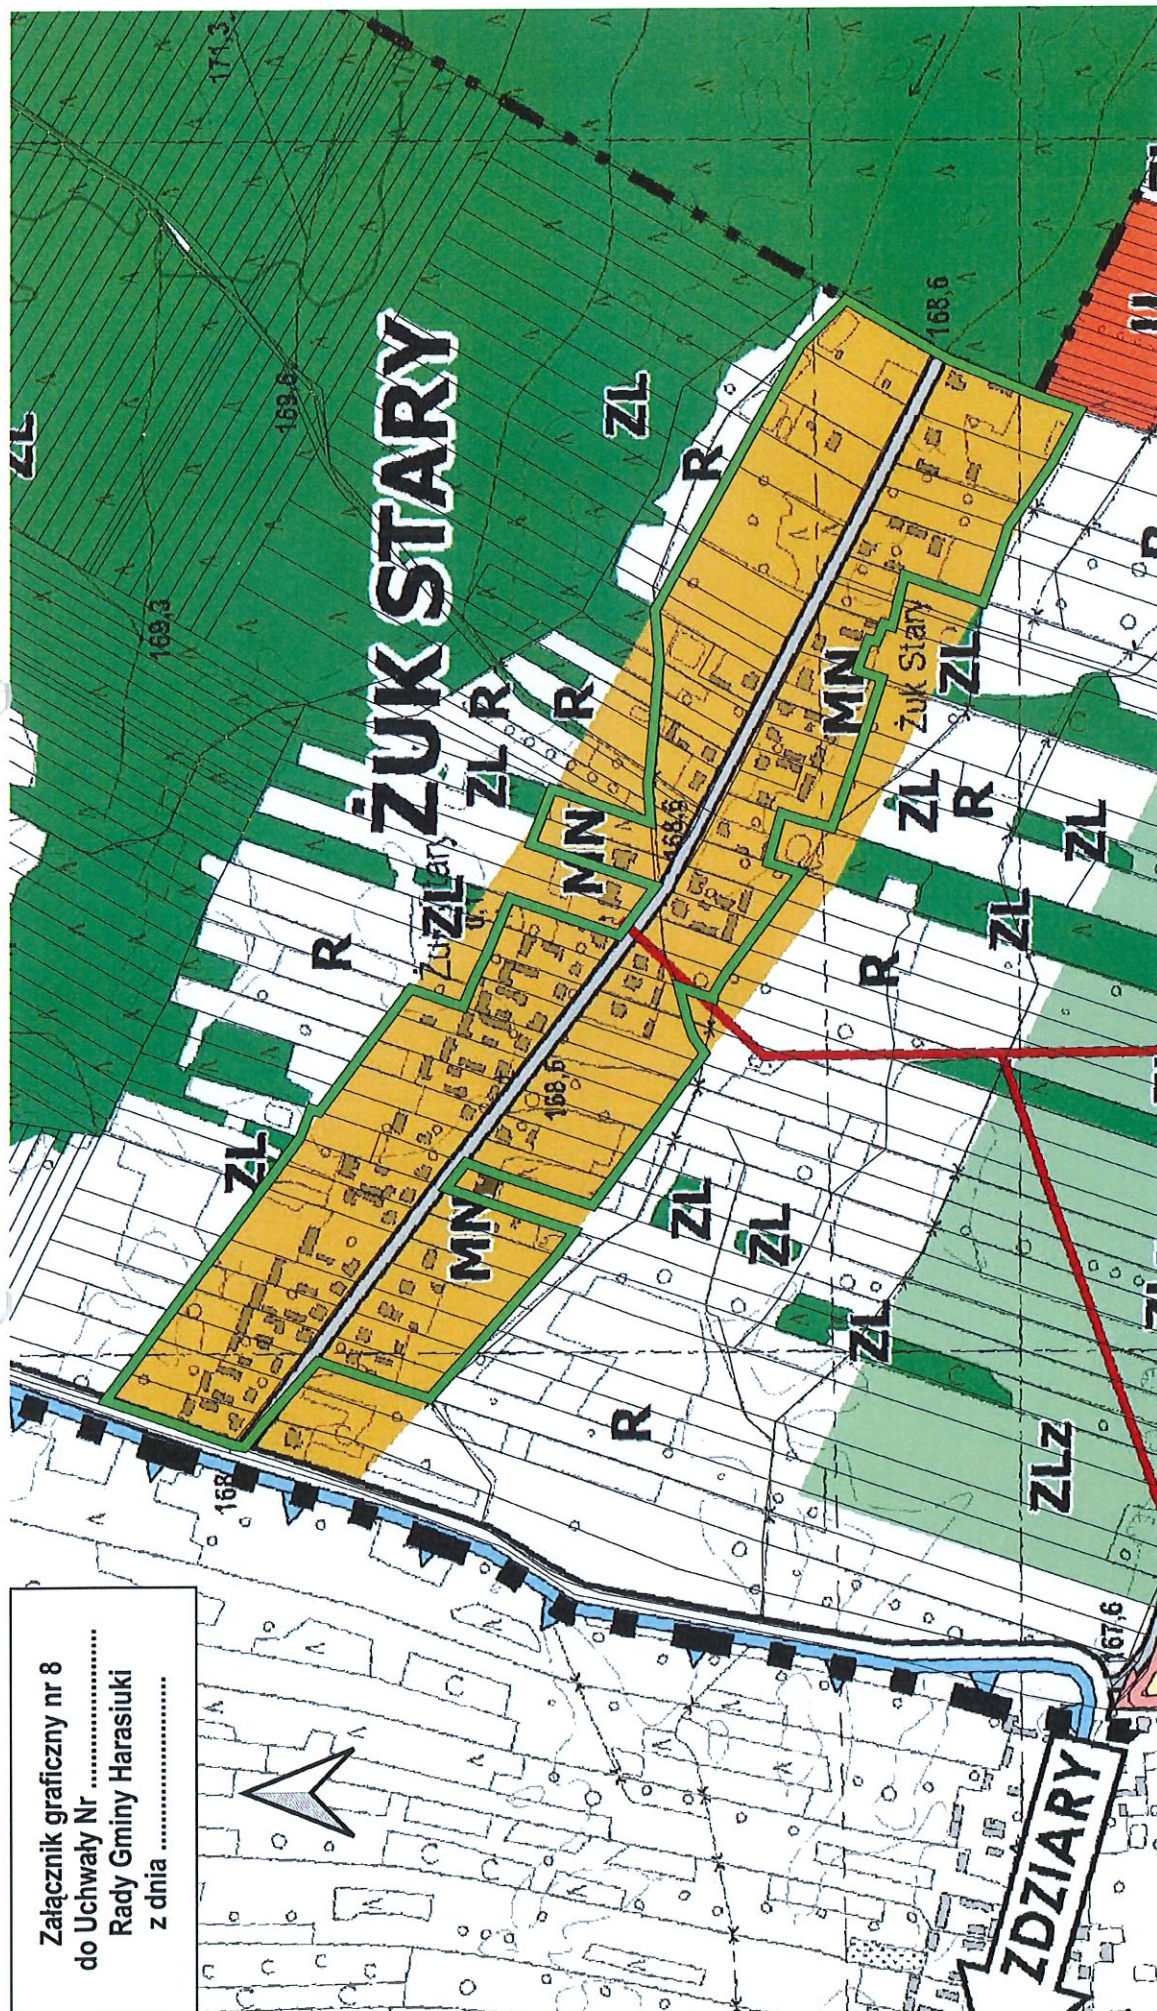

Legenda:


Obszar objęty uchwałą w sprawie przystąpienia do sporządzenia
miejscowego planu zagospodarowania przestrzennego



0 100 200 m

SKALA 1:6000

Załącznik graficzny nr 9
do Uchwały Nr
Rady Gminy Harasiuki
z dnia

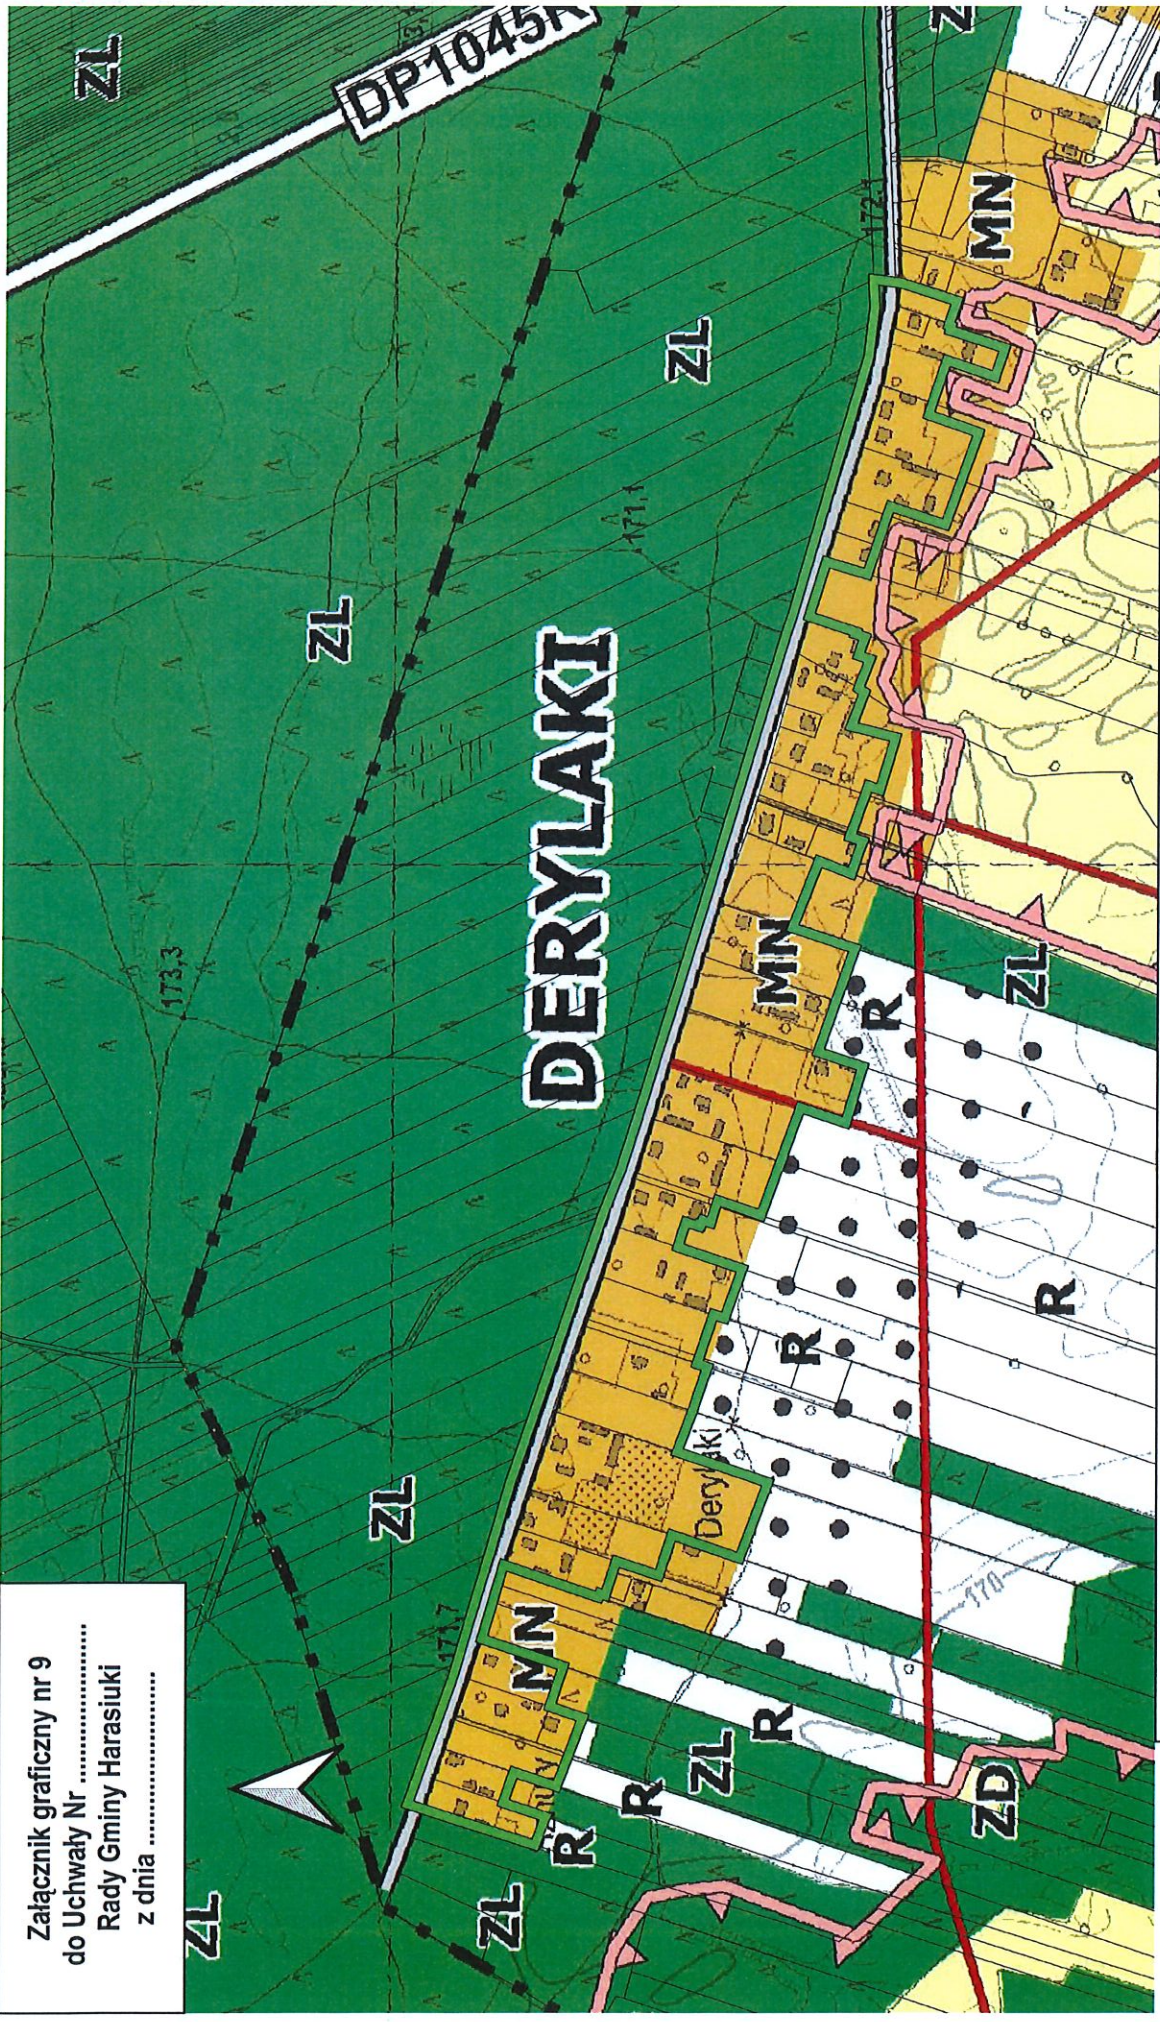


0 100 200 m




SKALA 1:6000

Legenda:

Obszar objęty uchwałą w sprawie przystąpienia do sporządzenia
miejscowego planu zagospodarowania przestrzennego

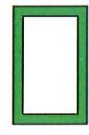

Załącznik graficzny nr 10
do Uchwały Nr
Rady Gminy Harasiuki
z dnia

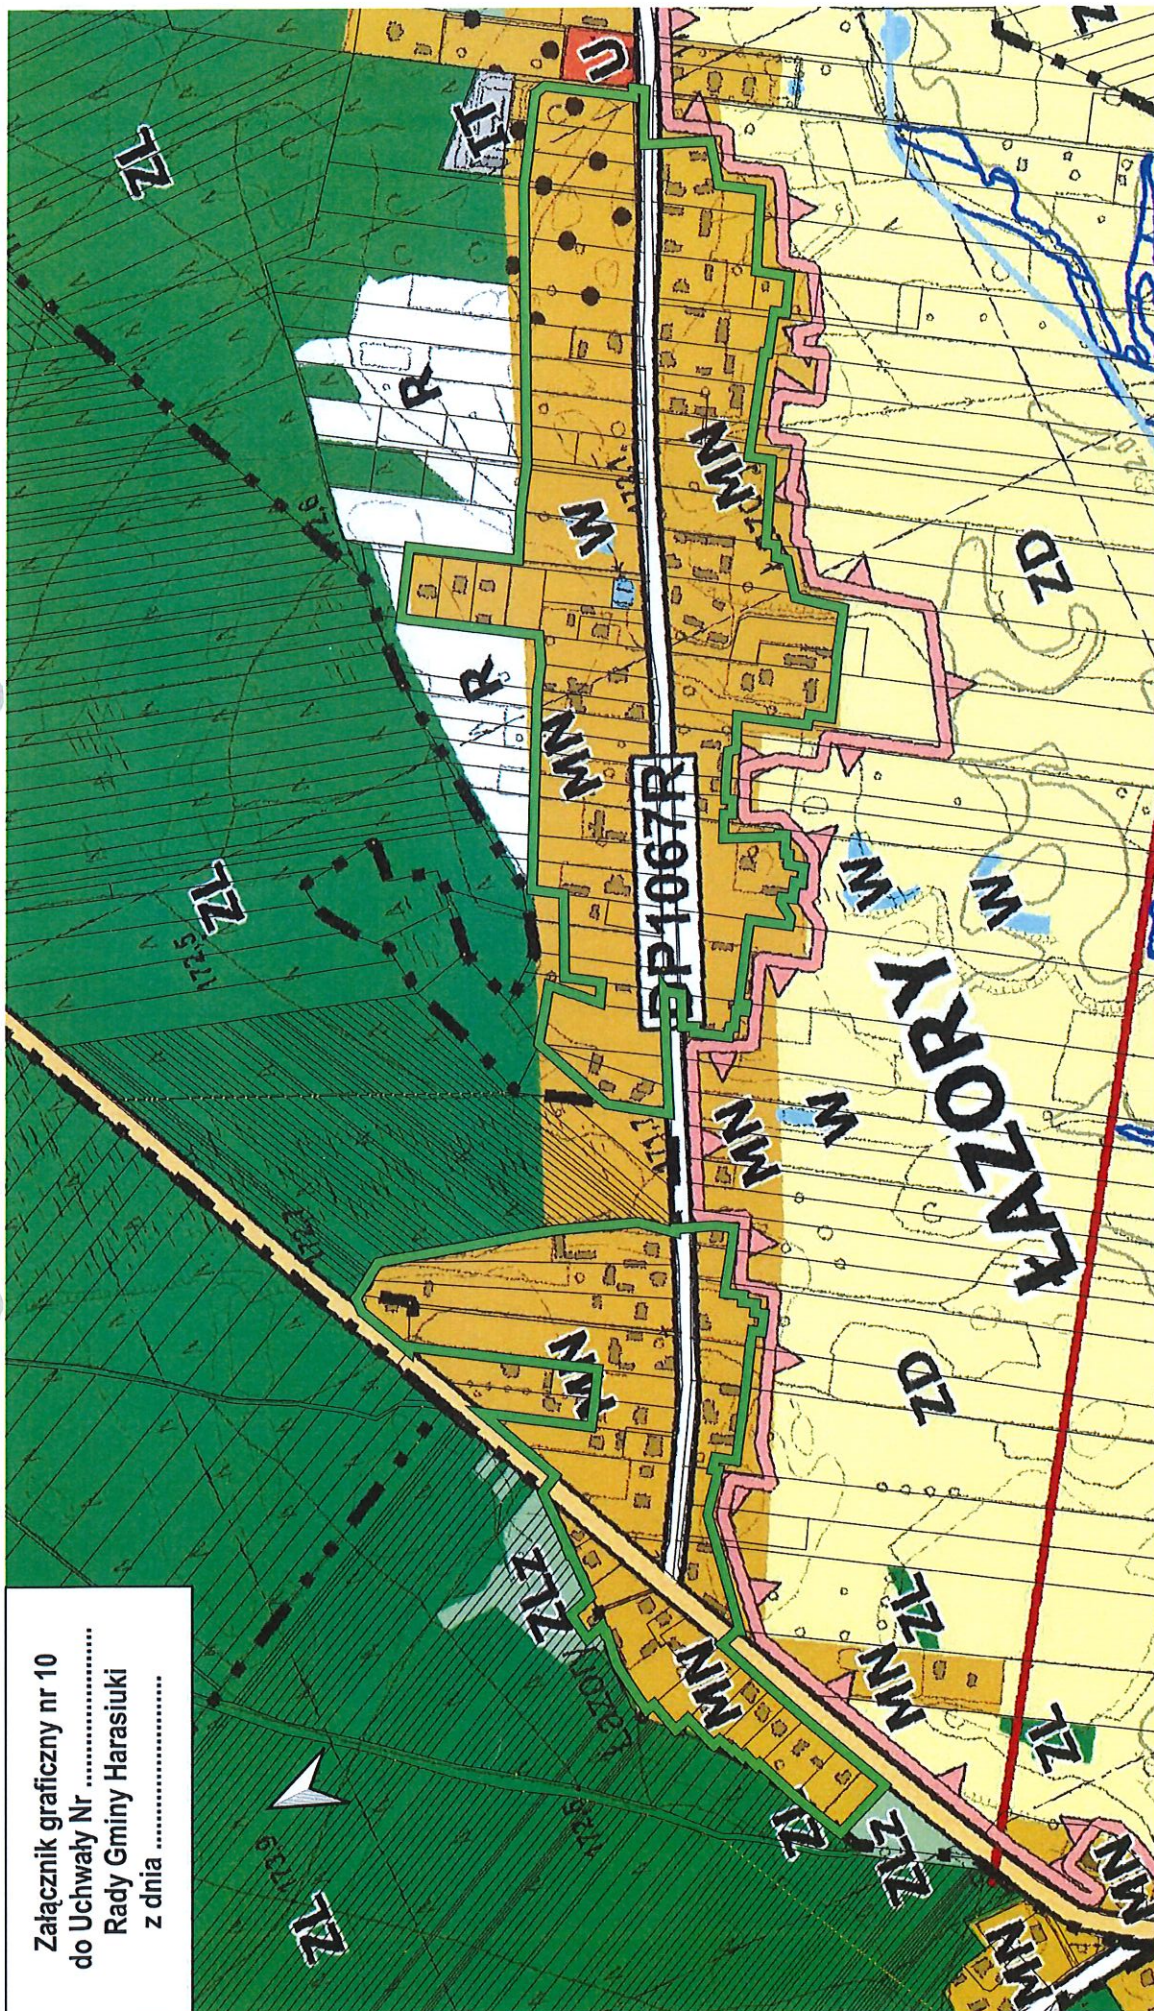

0 100 200 m




SKALA 1:6000

Legenda:

Obszar objęty uchwałą w sprawie przystąpienia do sporządzenia
miejscowego planu zagospodarowania przestrzennego



Załącznik graficzny nr 11
do Uchwały Nr
Rady Gminy Harasiuki
z dnia

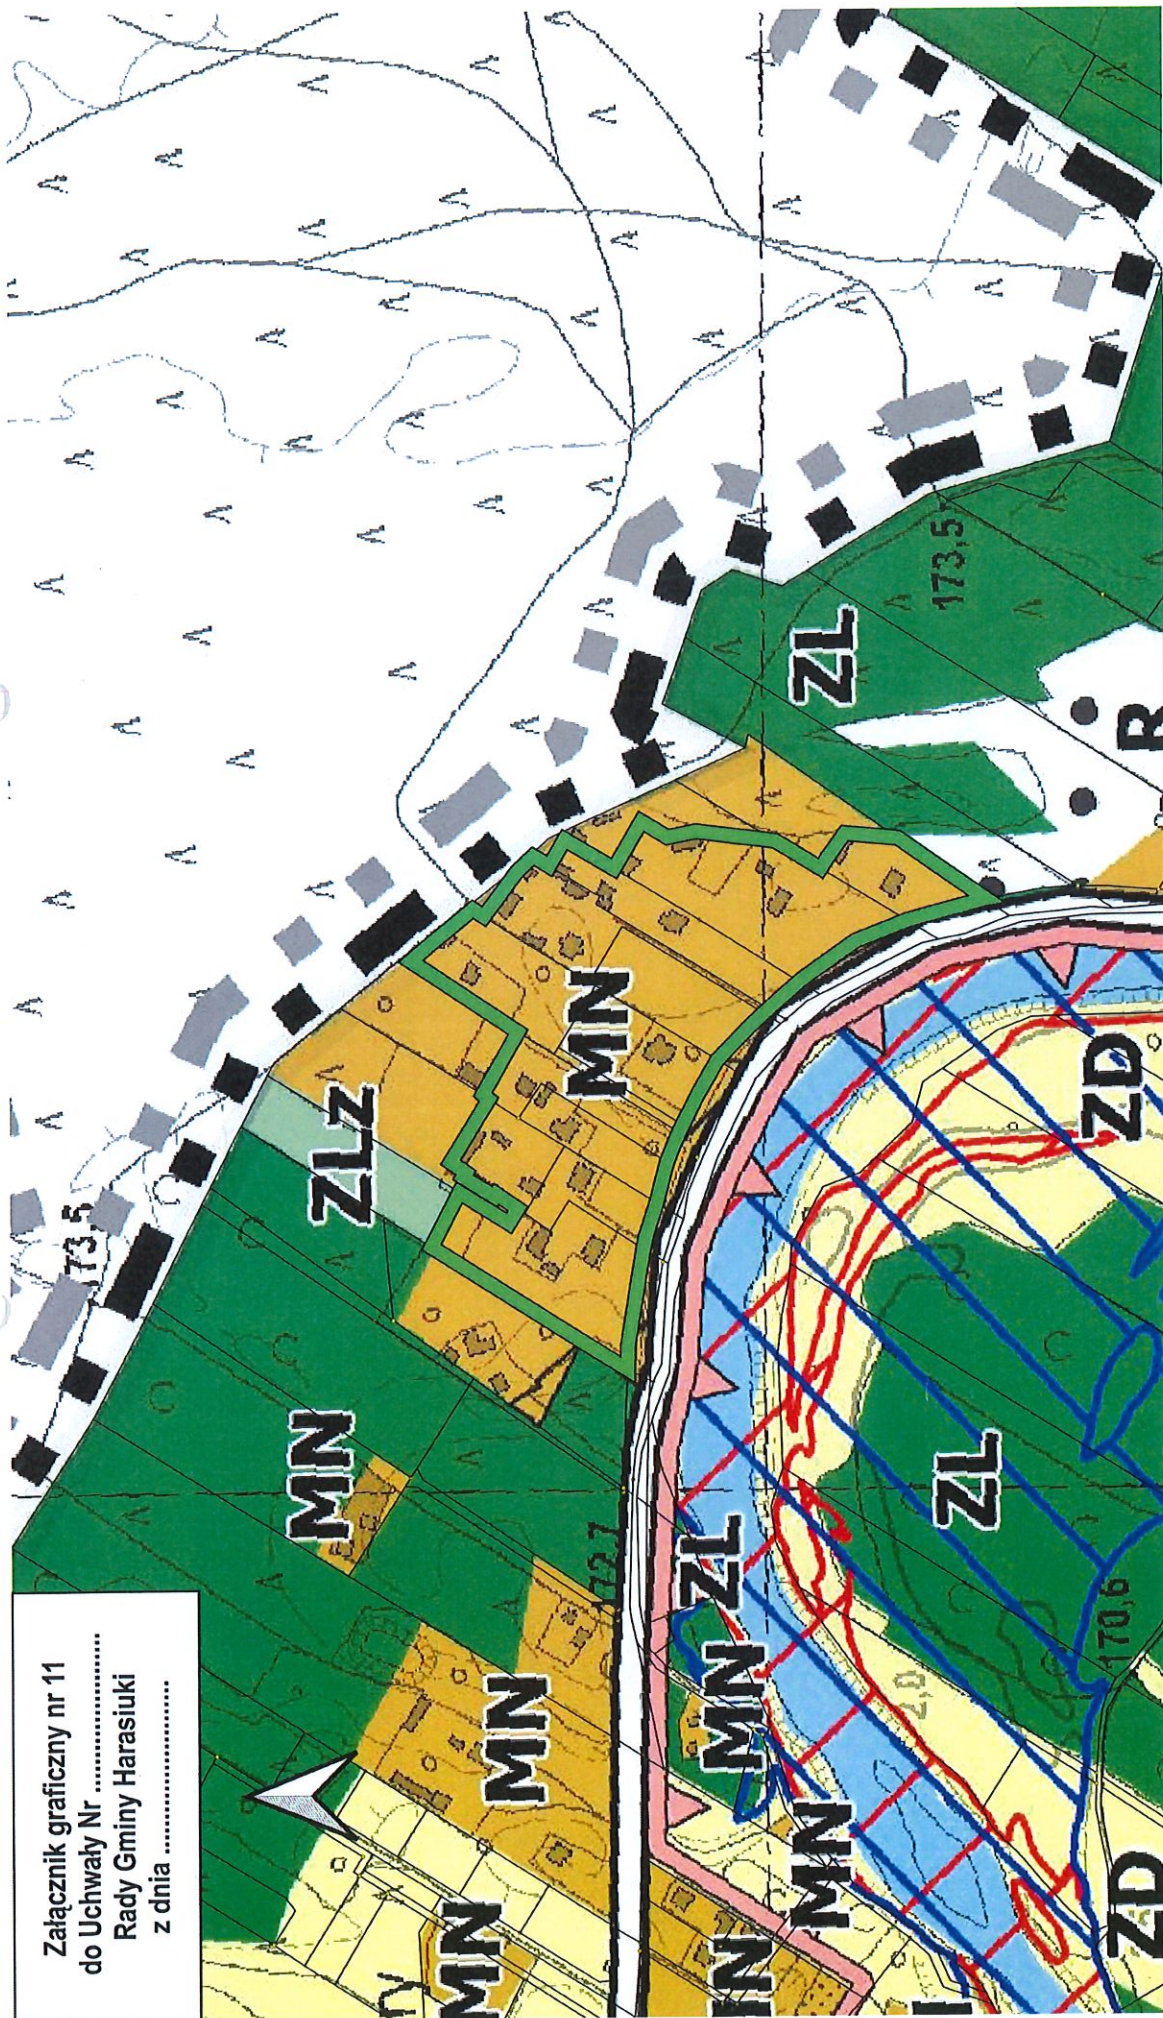

Legenda:




Obszar objęty uchwałą w sprawie przystąpienia do sporządzenia
miejscowego planu zagospodarowania przestrzennego

0 100 200 m



SKALA 1:4000

Załącznik graficzny nr 12
do Uchwały Nr
Rady Gminy Harasiuki
z dnia

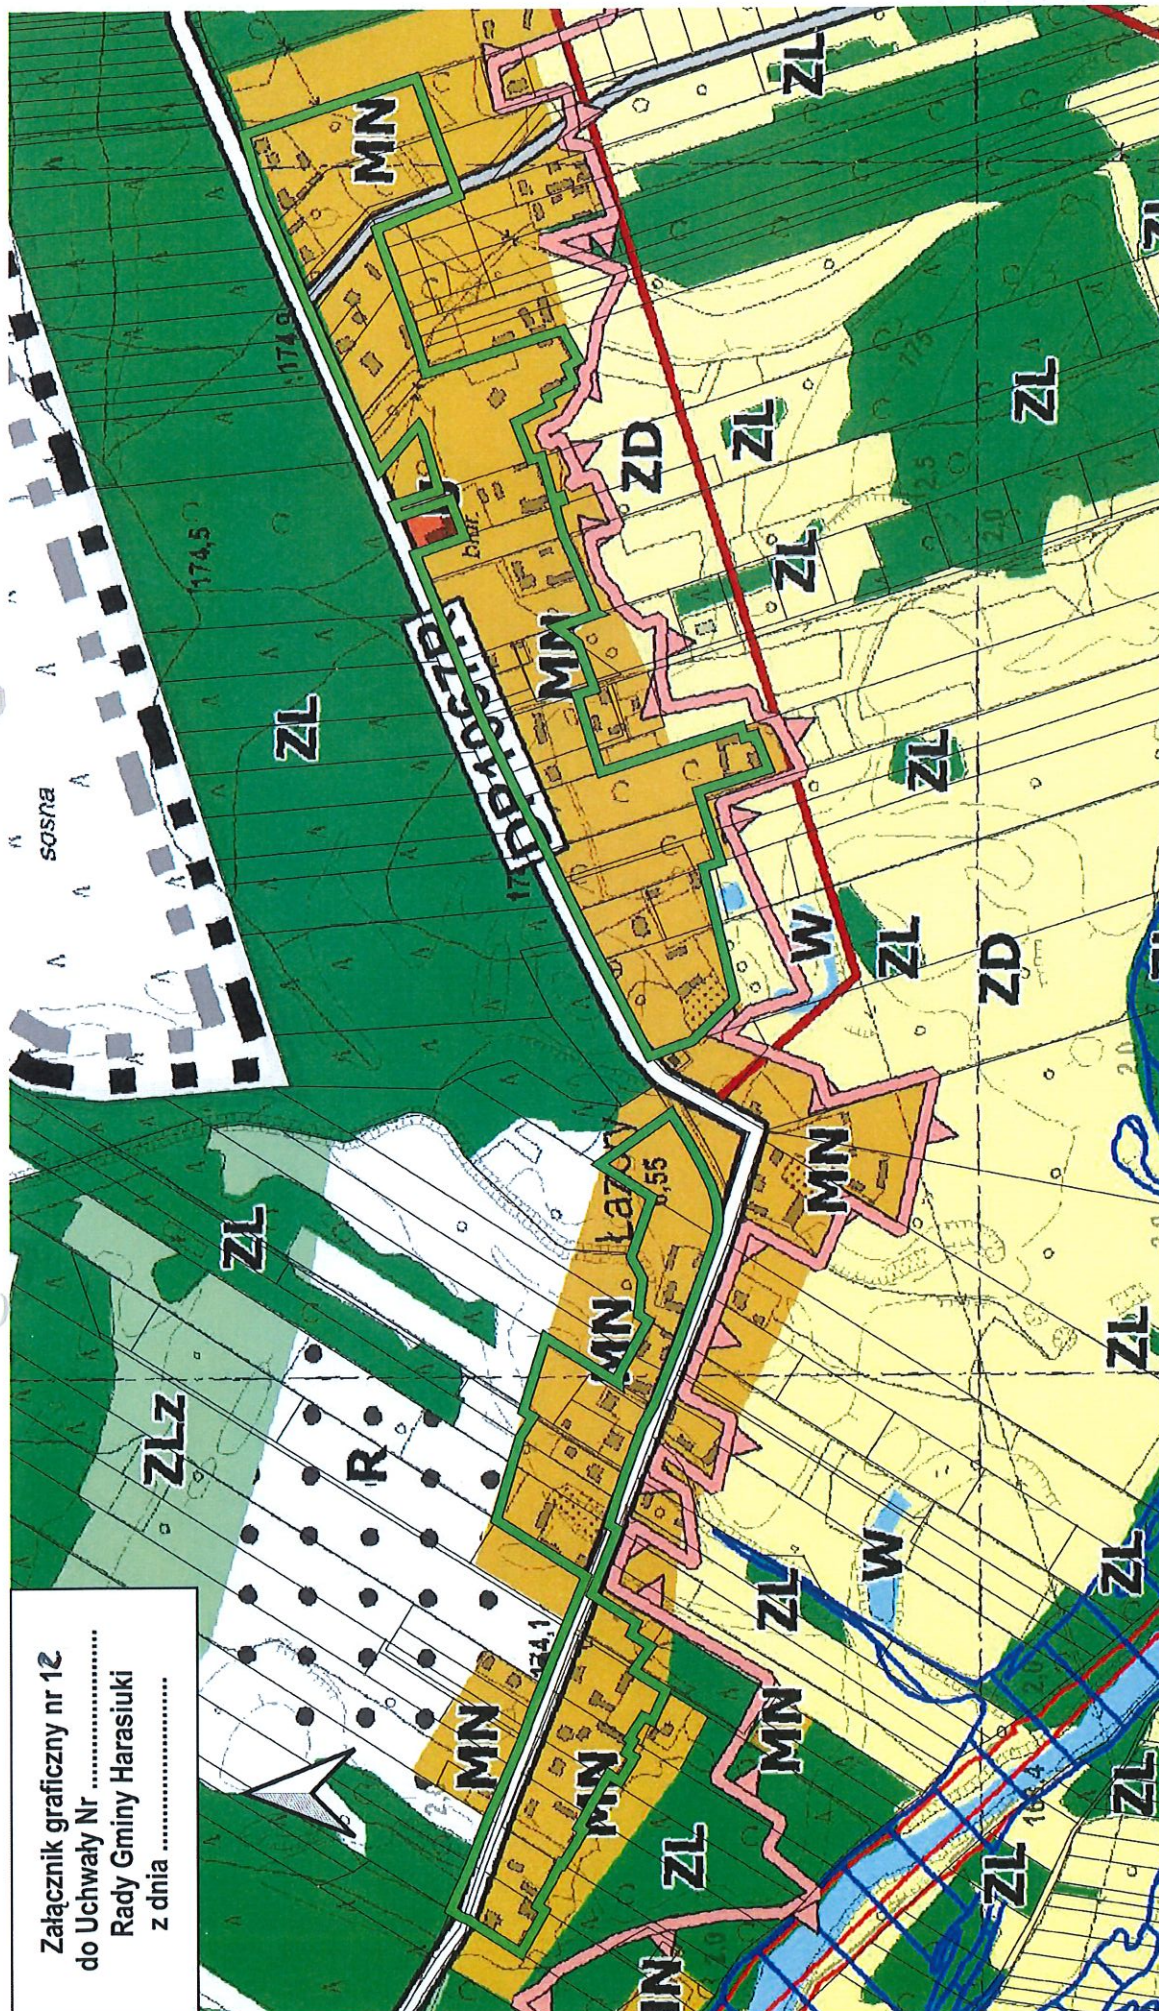

0 100 200 m



SKALA 1:6000

Legenda:

Obszar objęty uchwałą w sprawie przystąpienia do sporządzenia
miejscowego planu zagospodarowania przestrzennego



Załącznik graficzny nr 13
do Uchwały Nr
Rady Gminy Harasiuki
z dnia



Legenda:


Obszar objęty uchwałą w sprawie przystąpienia do sporządzenia
miejscowego planu zagospodarowania przestrzennego



0 100 200 m

SKALA 1:6000

Załącznik graficzny nr 14
do Uchwały Nr
Rady Gminy Harasiuki
z dnia

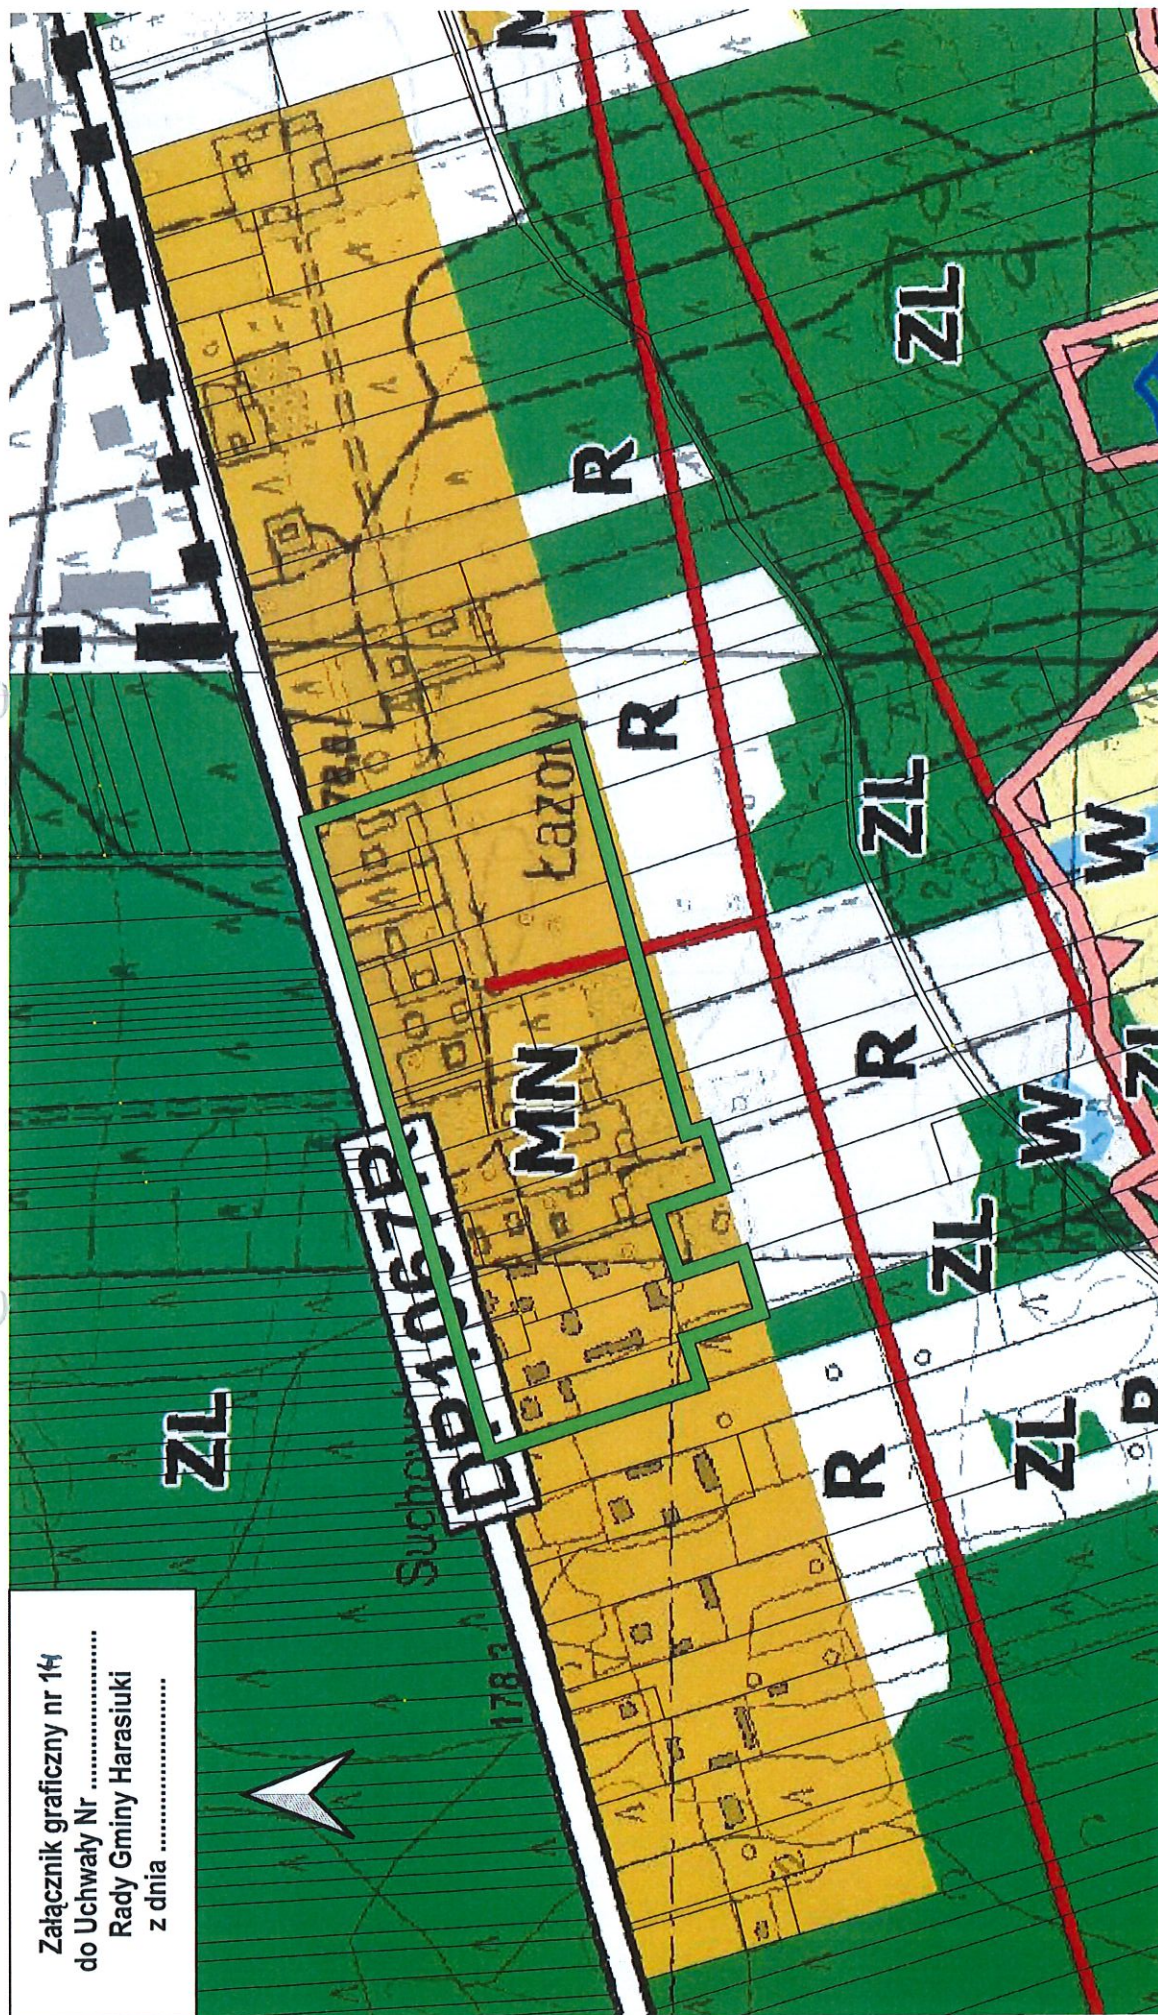

0 100 200 m




SKALA 1:4000

Legenda:

Obszar objęty uchwałą w sprawie przystąpienia do sporządzenia
miejscowego planu zagospodarowania przestrzennego



Załącznik graficzny nr 1/5
do Uchwały Nr
Rady Gminy Harasiuki
z dnia

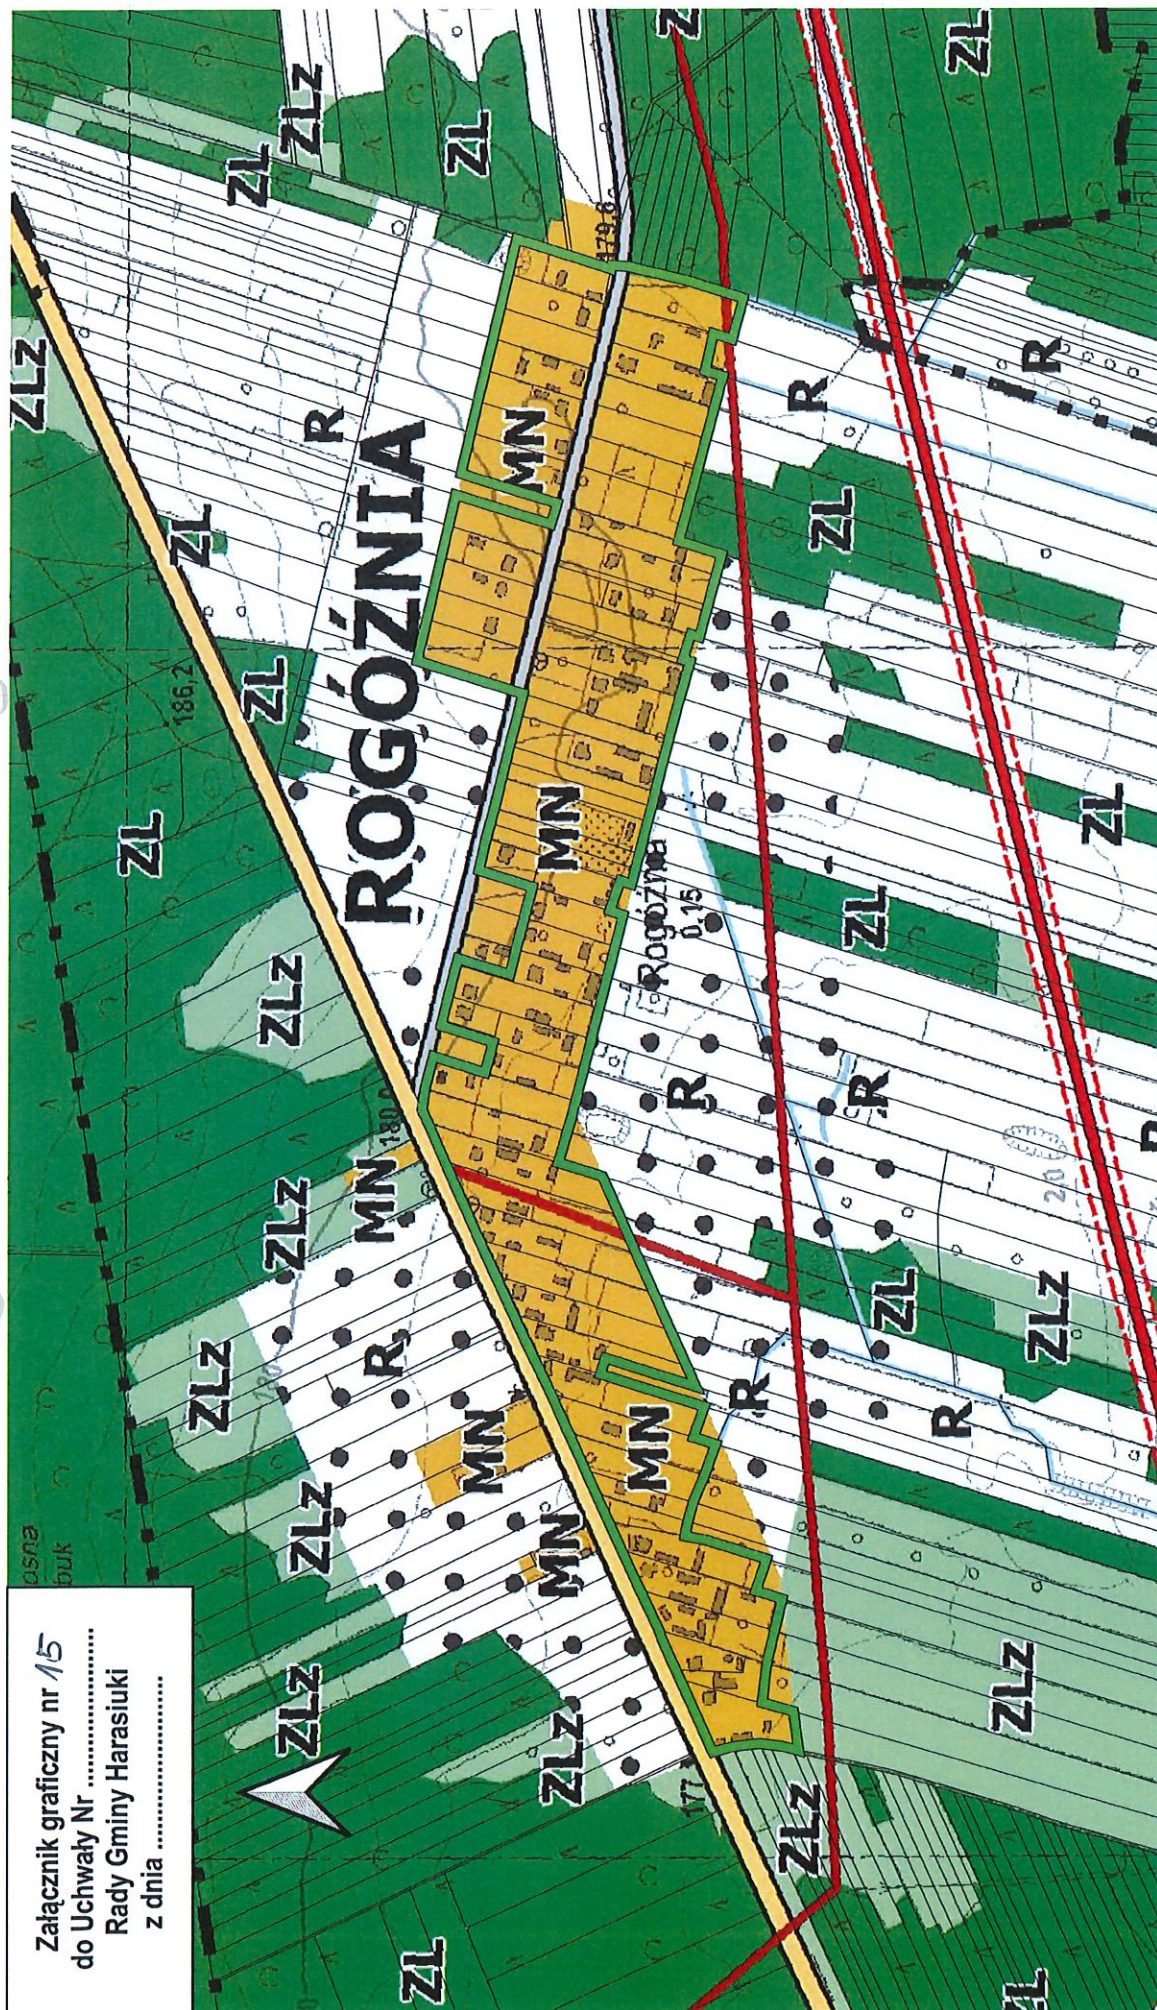


Legenda:

Obszar objęty uchwałą w sprawie przystąpienia do sporządzenia
miejscowego planu zagospodarowania przestrzennego



0 100 200 m

SKALA 1:6000

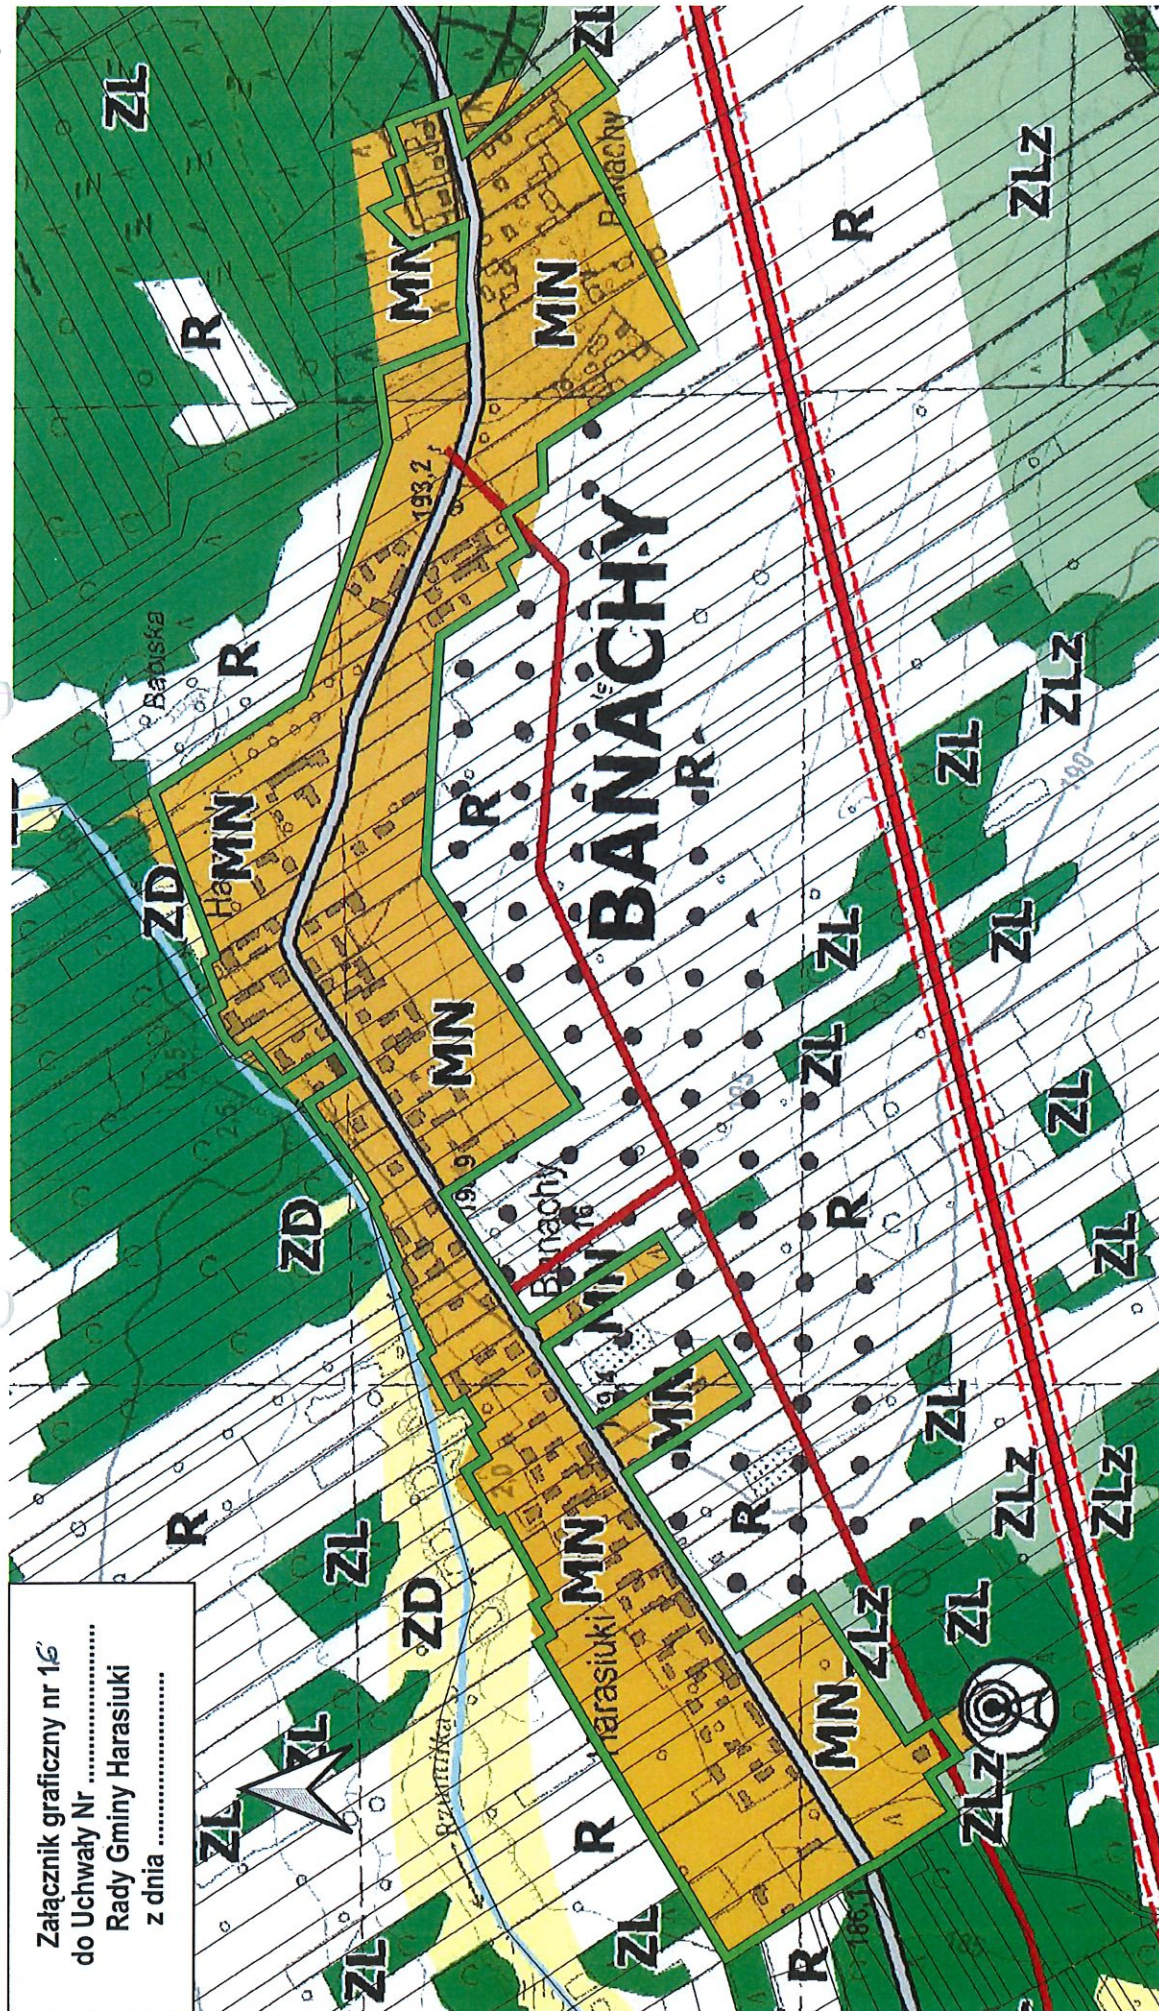


0 100 200 m
SKALA 1:6000

Legenda:
Obszar objęty uchwałą w sprawie przystąpienia do sporządzenia
miejscowego planu zagospodarowania przestrzennego



Załącznik graficzny nr 16
do Uchwały Nr
Rady Gminy Harasiuki
z dnia

Załącznik graficzny nr 17
do Uchwały Nr
Rady Gminy Harasiuki
z dnia

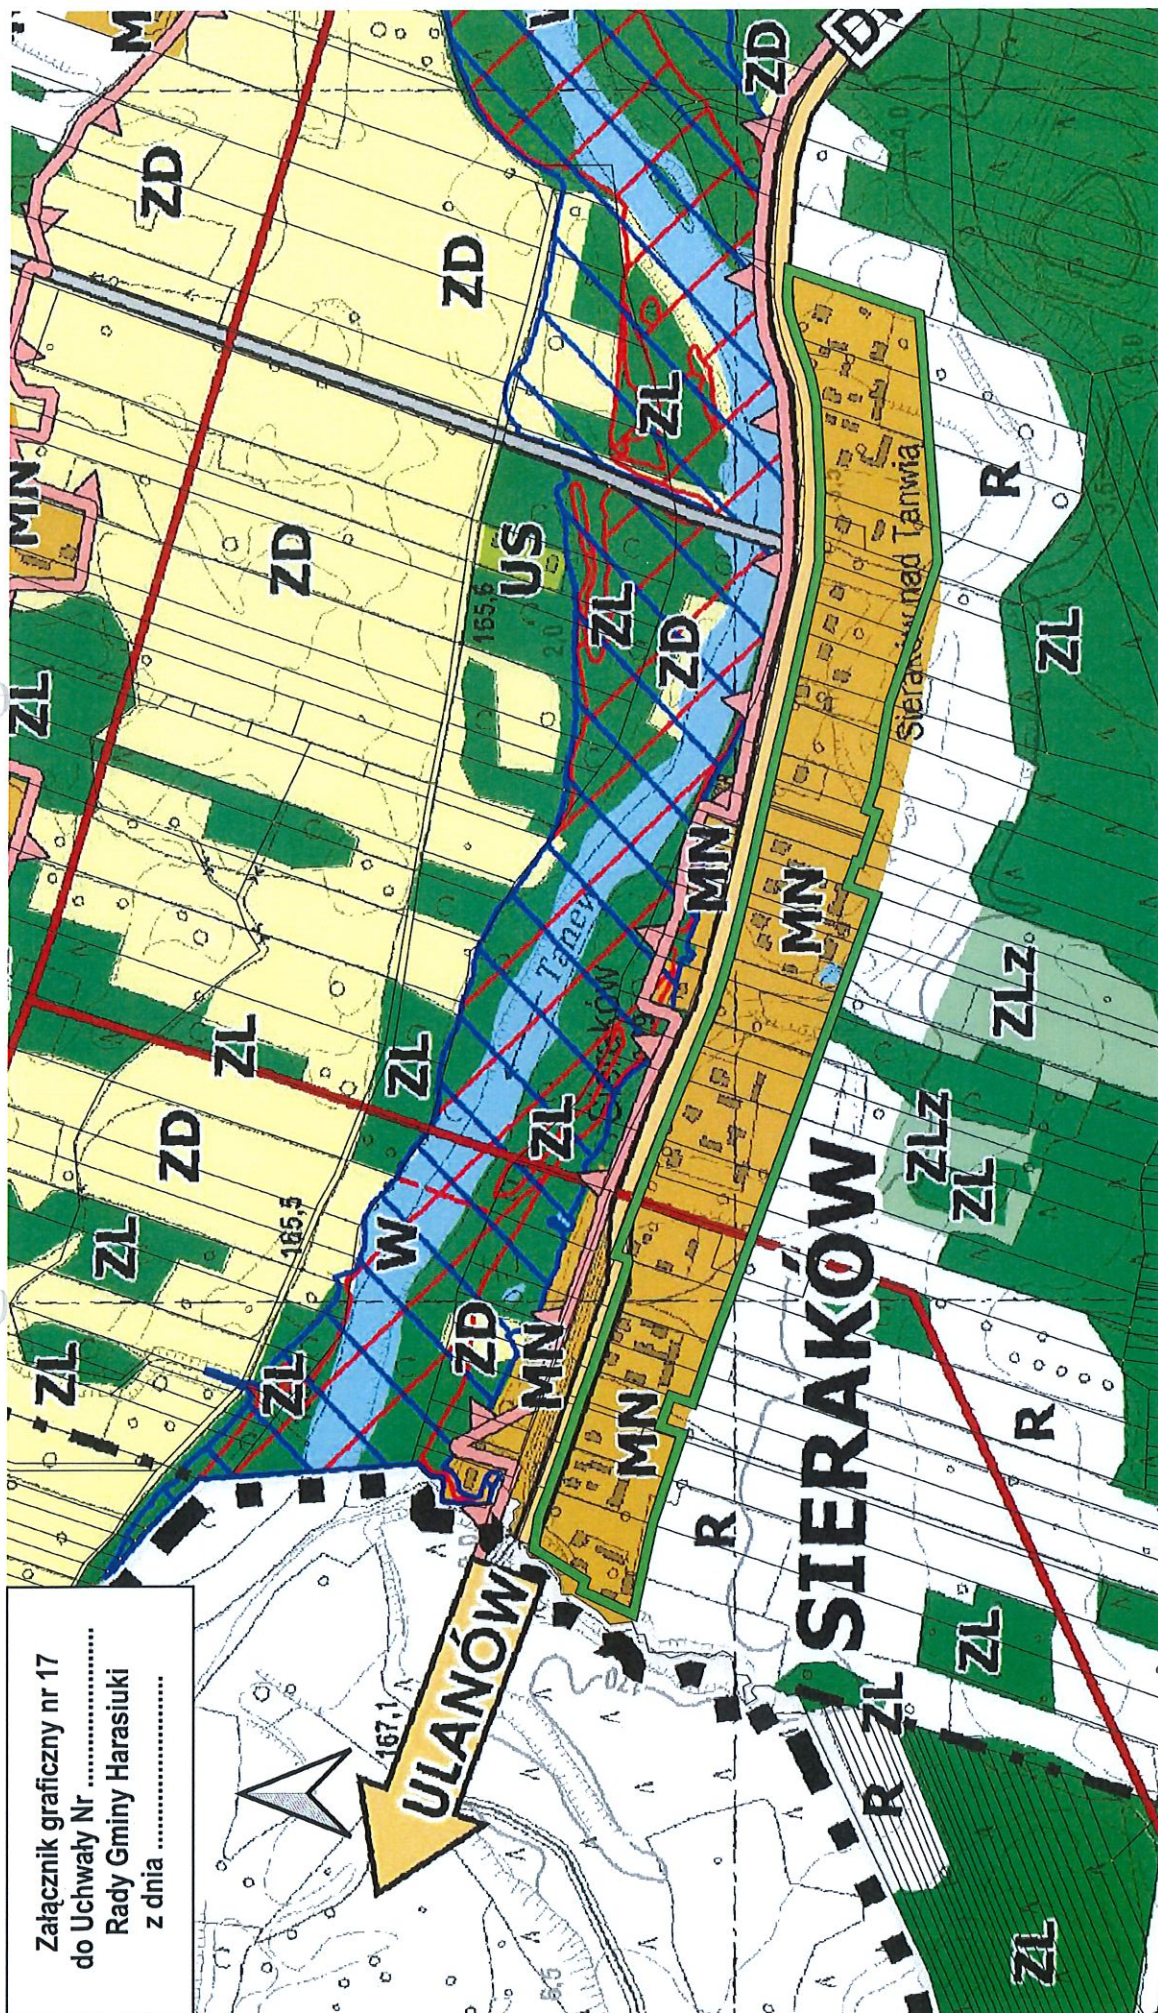

Legenda:


Obszar objęty uchwałą w sprawie przystąpienia do sporządzenia
miejscowego planu zagospodarowania przestrzennego



0 100 200 m

SKALA 1:6000

Załącznik graficzny nr 18
do Uchwały Nr
Rady Gminy Harasiuki
z dnia

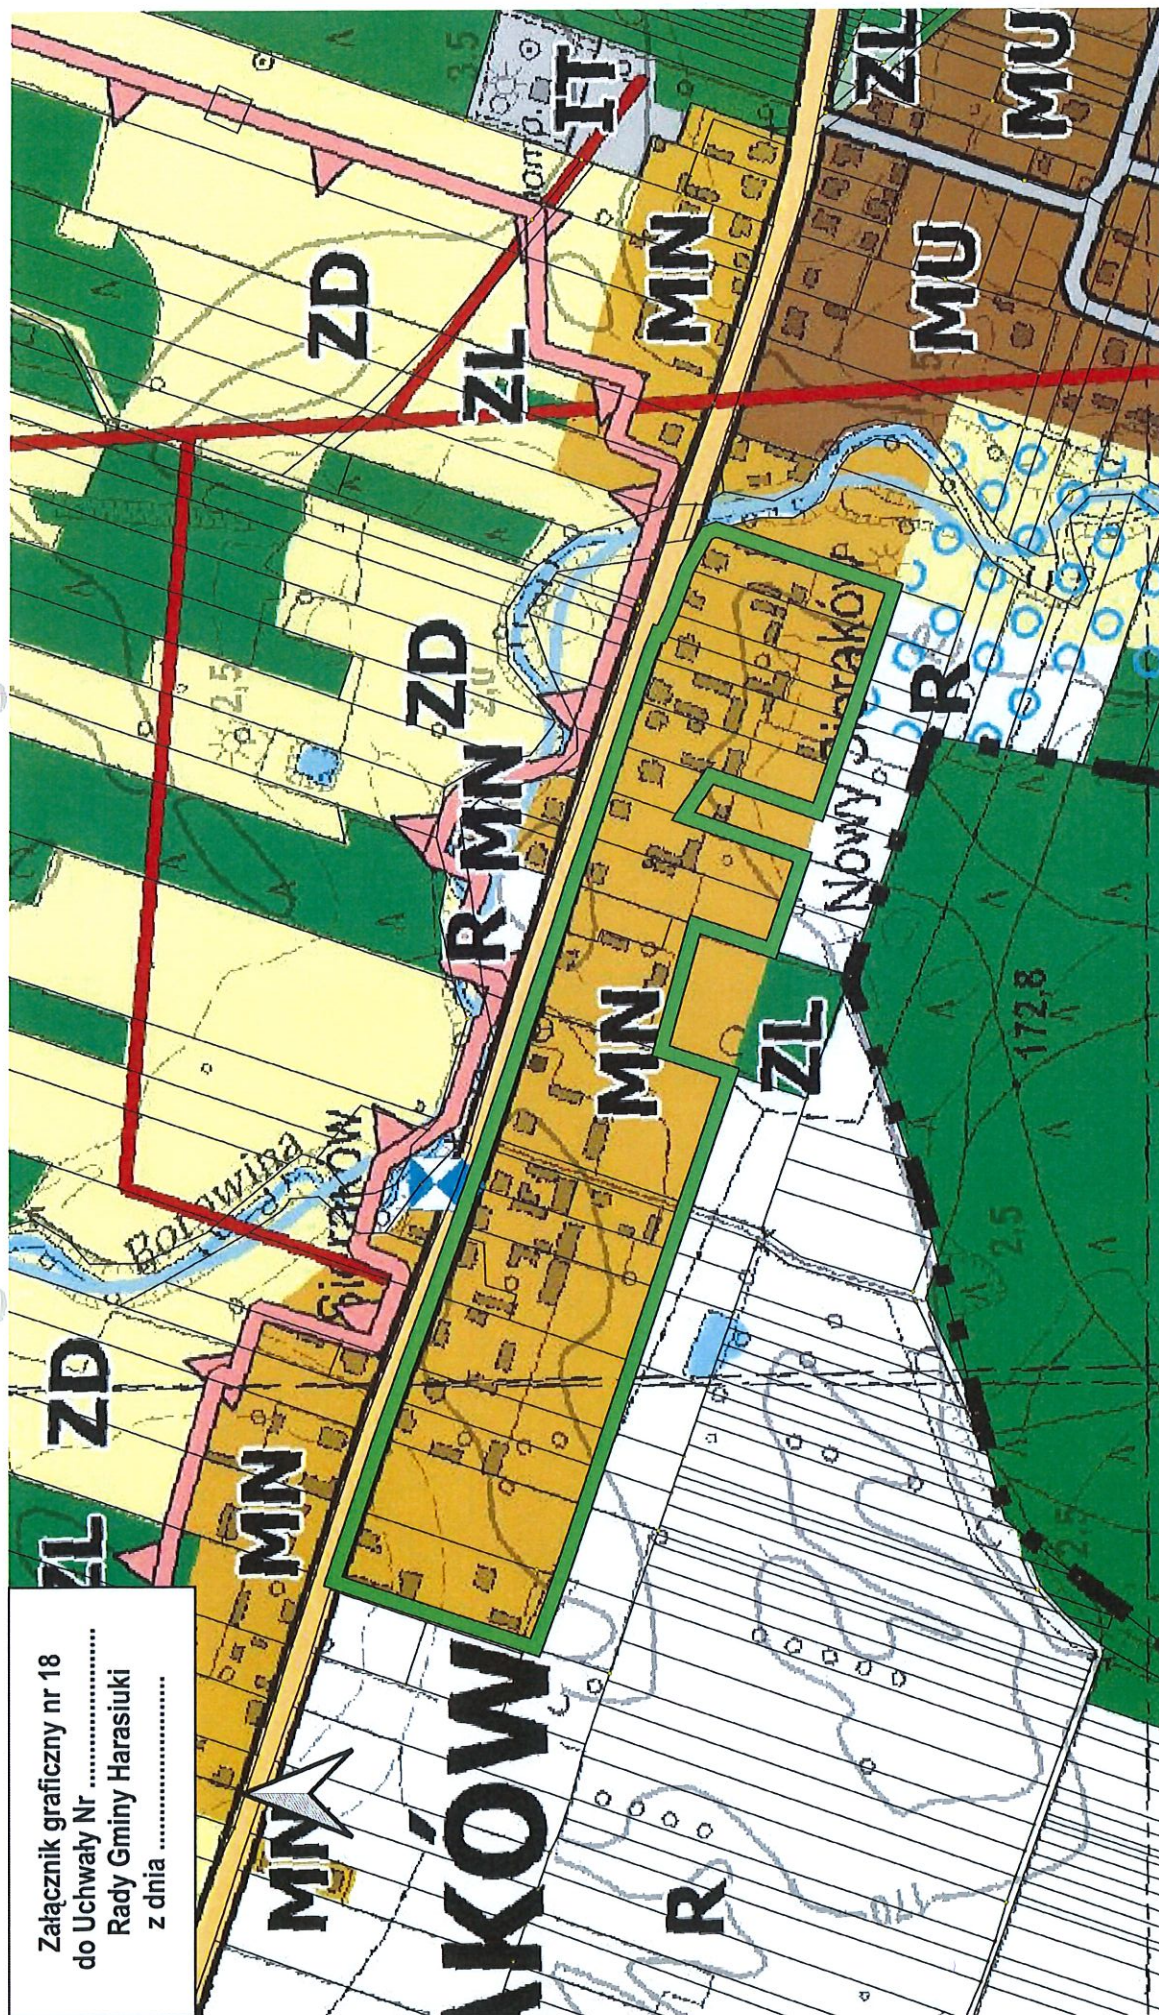

Legenda:




Obszar objęty uchwałą w sprawie przystąpienia do sporządzenia
miejscowego planu zagospodarowania przestrzennego

0 100 200 m

SKALA 1:4000

Załącznik graficzny nr 19
do Uchwały Nr
Rady Gminy Harasiuki
z dnia

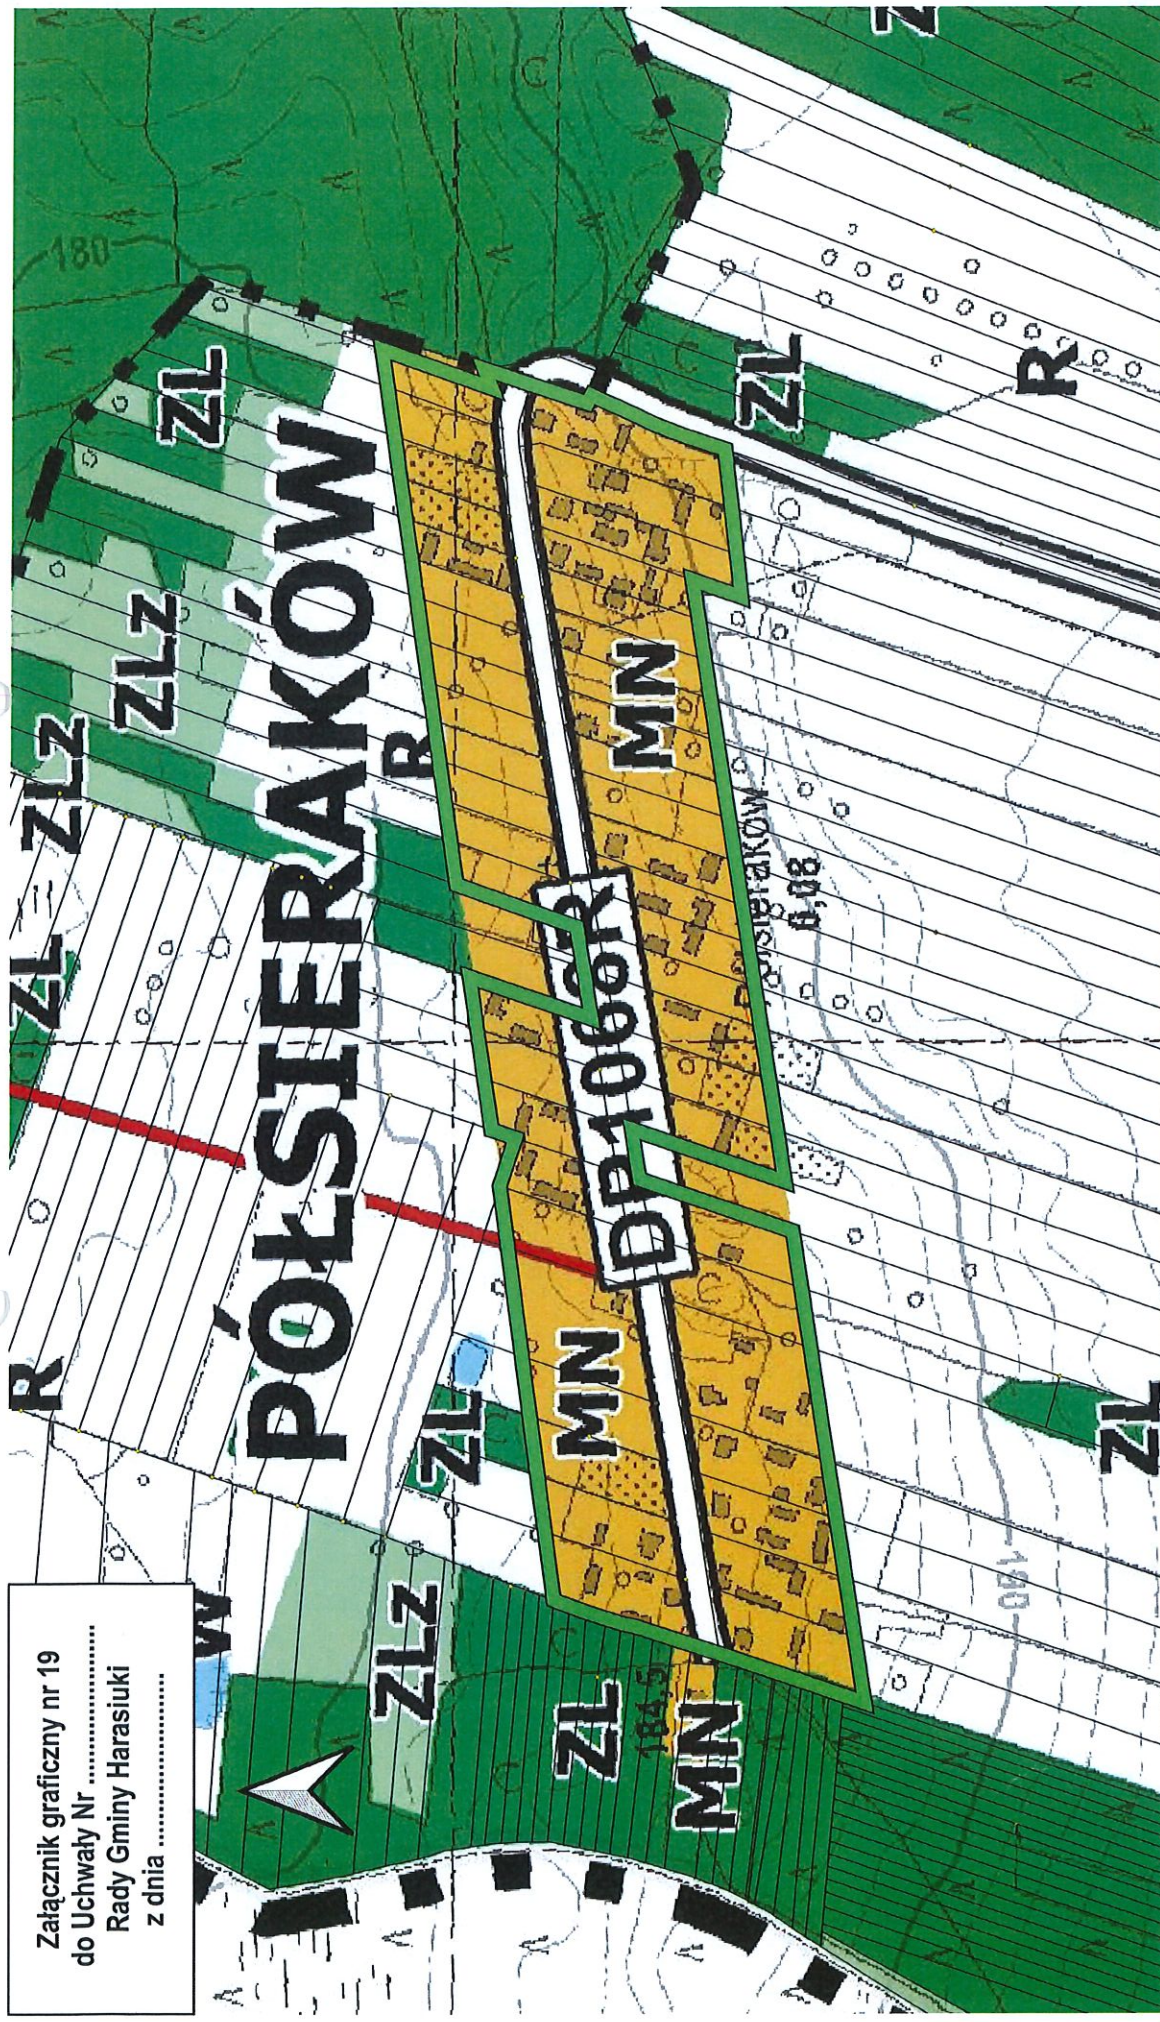


0 100 200 m



SKALA 1:4000


Legenda:

Obszar objęty uchwałą w sprawie przystąpienia do sporządzenia
miejscowego planu zagospodarowania przestrzennego

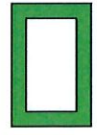

Załącznik graficzny nr 20
do Uchwały Nr
Rady Gminy Harasiuki
z dnia

KUSZE

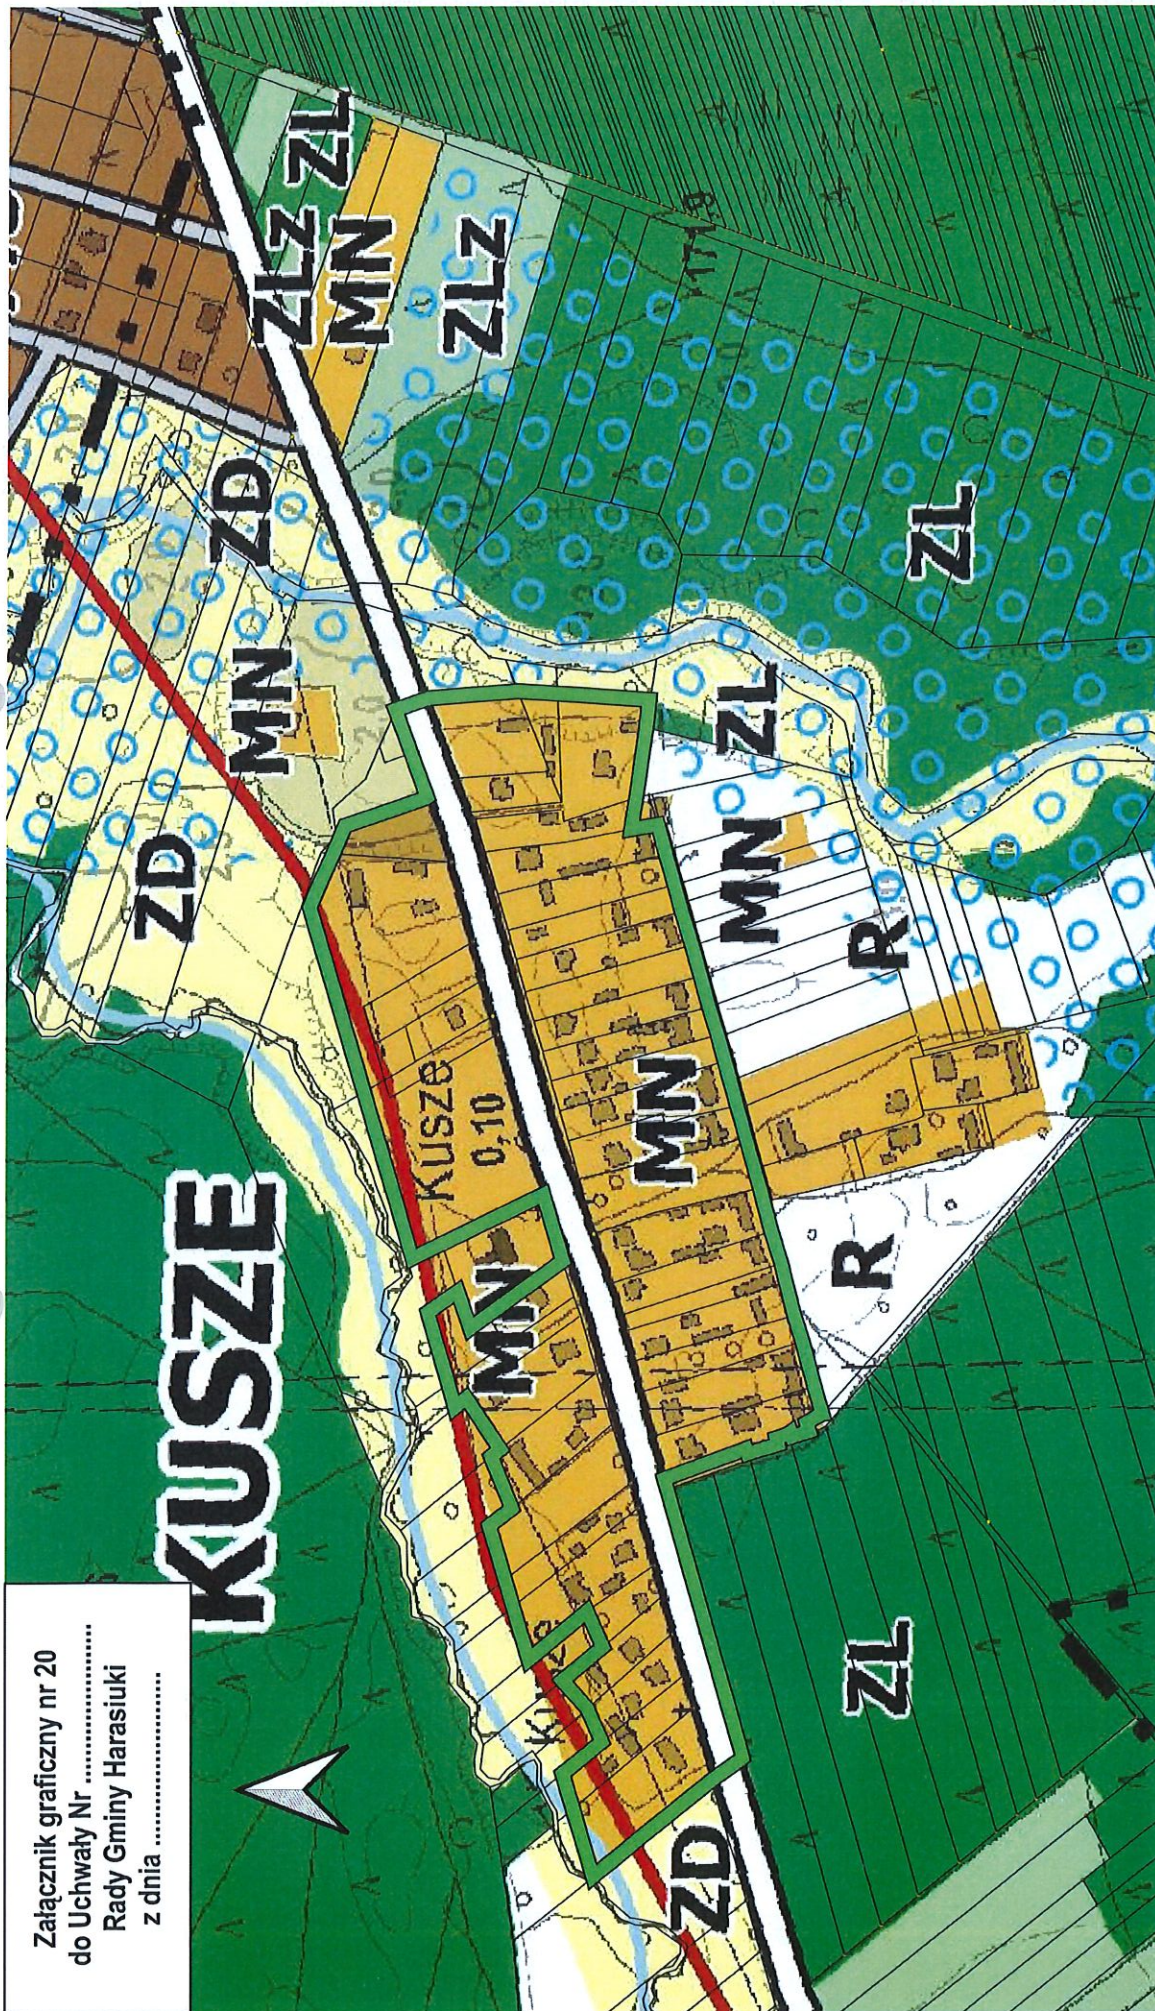

Legenda:

Obszar objęty uchwałą w sprawie przystąpienia do sporządzenia
miejscowego planu zagospodarowania przestrzennego



0 100 200 m

SKALA 1:4000

Załącznik graficzny nr 21
do Uchwały Nr
Rady Gminy Harasiuki
z dnia



Legenda:

Obszar objęty uchwałą w sprawie przystąpienia do sporządzenia
miejscowego planu zagospodarowania przestrzennego



0 100 200 m

SKALA 1:4000




Załącznik graficzny nr 22
do Uchwały Nr
Rady Gminy Harasiuki
z dnia

0 100 200 m

SKALA 1:6000


Legenda:
Obszar objęty uchwałą w sprawie przystąpienia do sporządzenia
miejscowego planu zagospodarowania przestrzennego

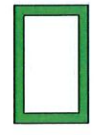

100	0	100	200	m
-----	---	-----	-----	---

— 100 —

Załącznik graficzny nr 24
do Uchwały Nr
Rady Gminy Harasiuki
z dnia

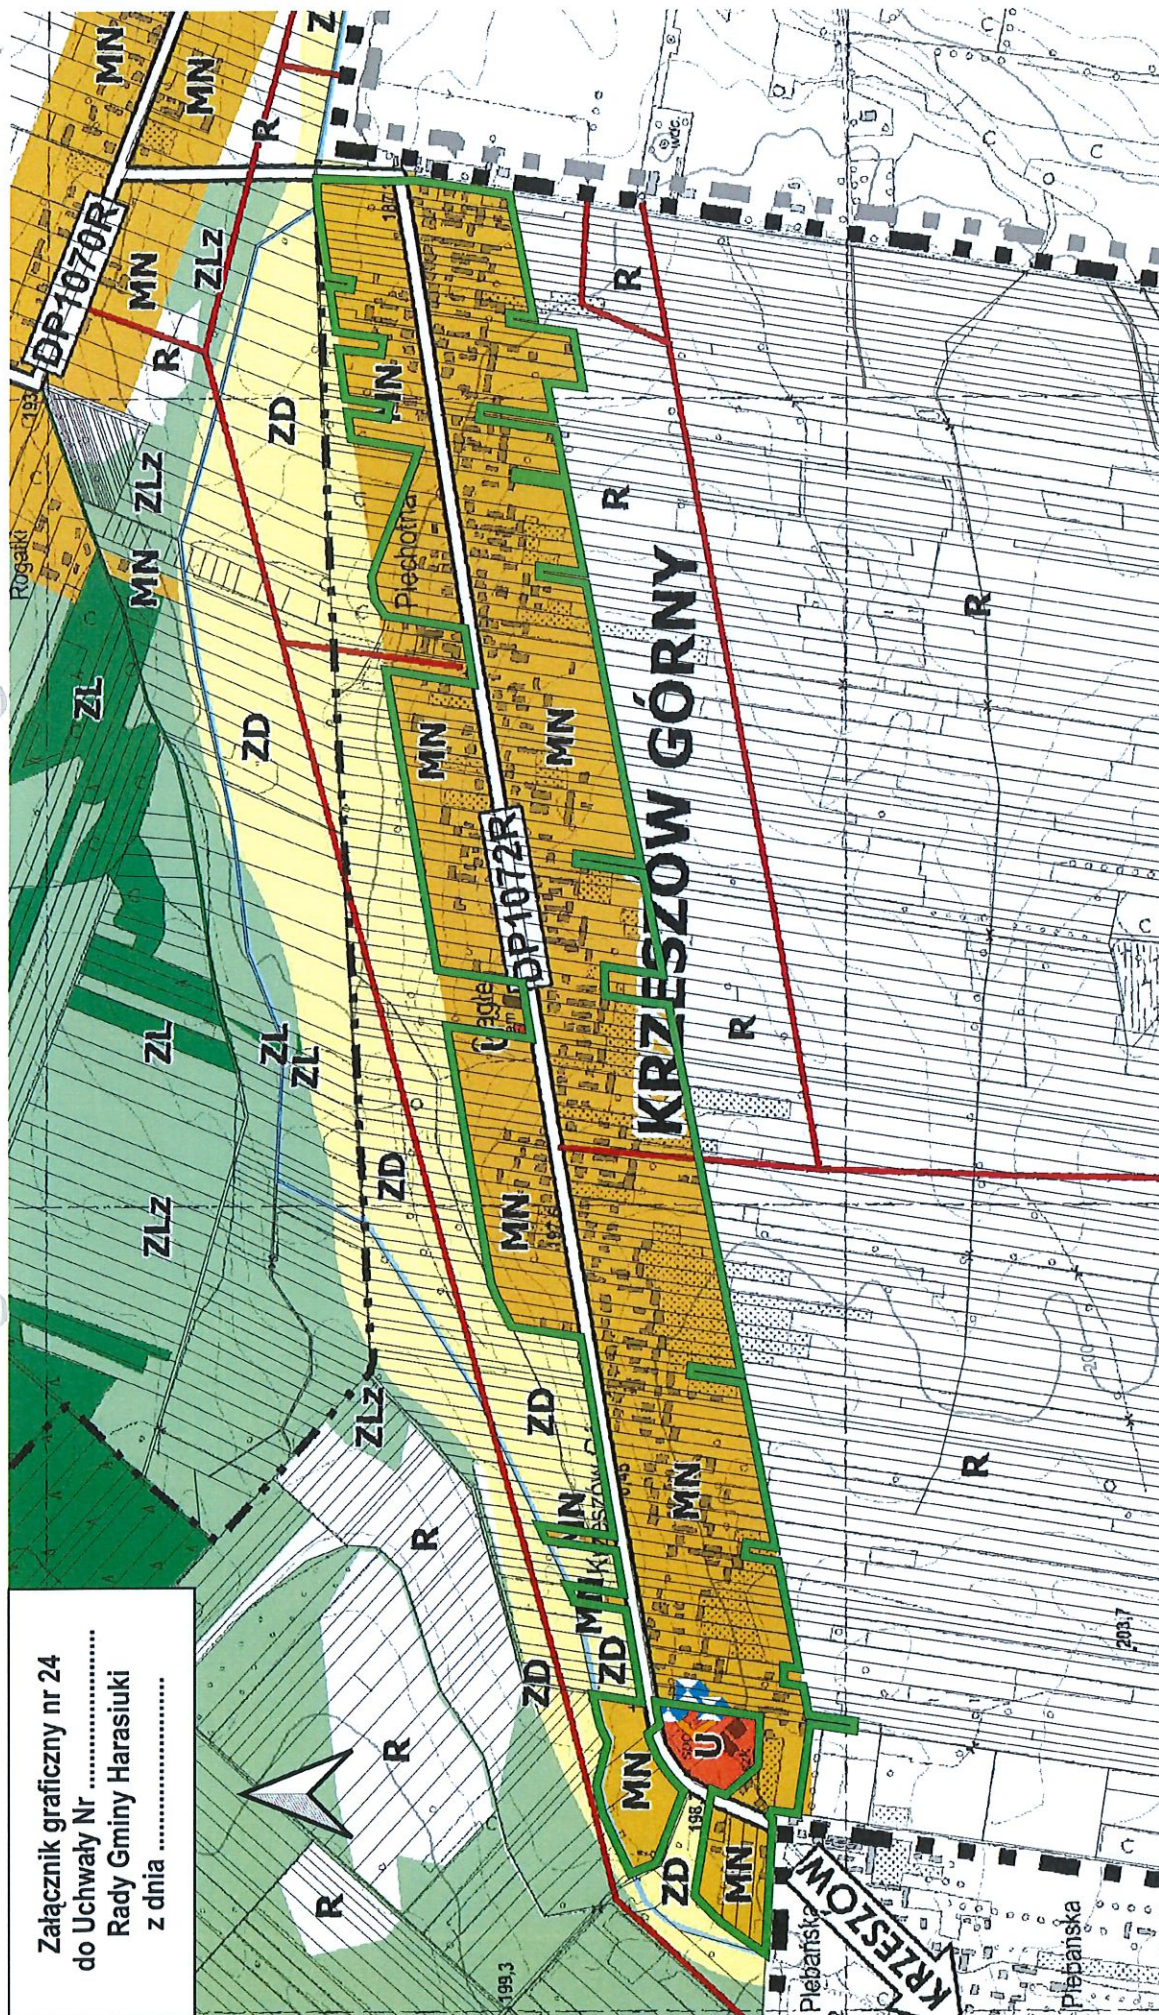

100 0 100 200 m



SKALA 1:9000

Legenda:

Obszar objęty uchwałą w sprawie przystąpienia do sporządzenia
miejscowego planu zagospodarowania przestrzennego

