


Wykaz zmian gruntowych

USŁUGI GEODEZYJNE
Leszek Bednarz
Racławice ul. Nadjeziorze 2
37- 400 Nisko
kom. 572 285 243
e-mail : geodetanisko@wp.pl

L.p	STAN			DOTYCHCZASOWY		STAN NOWY					
	Księga Wieczysta	Numer działki ewidencyjnej	Pole powierzchni działki ewidencyjnej (ha)	Rodzaj użytku i klasa	Pole powierzchni użytków i klas w działce (ha)	Właściciel	Numer działki projektowanej	Pole powierzchni działki projektowanej (ha)	Rodzaj użytku i klasa	Pole powierzchni użytków i klas w działce (ha)	
						Maria Danuła Pleścik Rodzice: Antoni, Katarzyna Łazory 52 37-413 Harasiuki			PsV PsVI RV RVI	0,6966 0,0875 0,2513 0,7935	
1				PsV PsVI RV RVI	0,7660 0,0875 0,2513 0,7936			657/20	1,8289		
		657/19	1,8984					657/21	0,0695	PsV	0,0695
Razem stan dotychczasowy			1,8984		1,8984		Razem stan nowy	1,8984		1,8984	

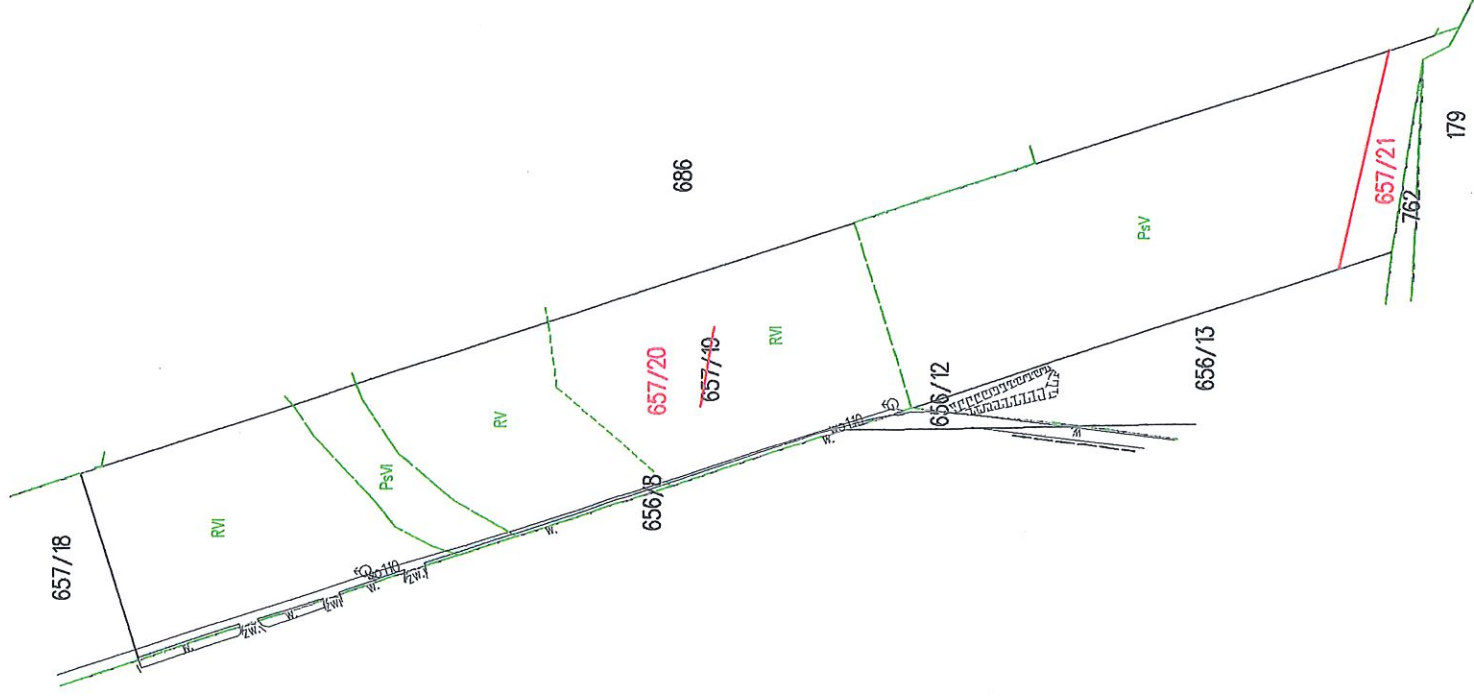

Niniejszy dokument służy za podstawę wpisu do księgi wieczystej stosownie do art. 21 ustawy z dnia 17 maja 1989 r. prawo geodezyjne i kartograficzne.

Świadczy się, że niniejszy dokument został opracowany w wyniku prac, których rezultaty zawiera operat techniczny wpisany do ewidencji materiałów państwowego zasobu geodezyjnego i kartograficznego	
Nazwa organu prowadzącego państwowy zasób geodezyjny i kartograficzny	STAROSTA NIŻAŃSKI
Identyfikator ewidencyjny operatu technicznego	P1012, 2025.1324
Data przyjęcia operatu technicznego do zasobu	25-08-2025
Imię, nazwisko i podpis osoby reprezentującej organ	Z up. STAROSTA

Stanisław Łoziński
Główny Specjalista
w Wydziale Geodezji i Gospodarki Gruntami

GEODETA
Leszek Bednarz
Upr. nr 15/18 (1,2,5)

Obręb ewidencyjny : ŁĄZORY Identyfikator obrębu : 181201_2.0012 Gmina : Harasiuki Powiat : Niżański Księga Włeczysta TB1N/00035665/9	MAPA Z PROJEKTEM PODZIAŁU NIERUCHOMOŚCI Opracowanym w trybie przepisów Ustawy z dnia 21 sierpnia 1997 r. o gospodarce nieruchomościami (Dz.U. 2024 poz. 1145 ze zm.) Skala 1 : 2 000	Oznaczenie kancelaryjne zgłoszenia pracy geodezyjnej G.6640.2.393.2024	Sporządził : GEODETA Leszek Bednarz upr nr 15318 zakres 1,2,5 Racławice dnia 30.07.2025 r.
---	--	---	--

Wykaz synchronizacyjny

Oznaczenie działki wieczystoksięgowe		Oznaczenie działki wg ewidencji gruntów i budynków		
Księgi wieczystej	działki	Powierzchnia (ha)		Powierzchnia (ha)
		obręb	numer	
TB1N/00030746/6	686	181201_2.0012	686	4,9371

USŁUGI GEODEZYJNE
Leszek Bednarz
Ractawice ul. Nadjeziorze 2
37-400 Nisko
kom. 572 285 243
e-mail :geodetanisko@wp.pl


Wykaz zmian gruntowych

STAN DOTYCHCZASOWY				STAN NOWY															
L.p	Numer działki ewidencyjnej	Pole powierzchni działki ewidencyjnej (ha)	Rodzaj użytku i klasy	Pole powierzchni użytków i klas w działce (ha)	Właściciel	Numer działki projektowanej	Pole powierzchni działki projektowanej (ha)	Rodzaj użytku i klasy	Pole powierzchni użytków i klas w działce (ha)										
1	686	4,9371	Br-PsVI	0,3478	Krystyna Róża Pierścionek Rodzice: Jan, Marianna Banachy 13 37-413 Harasiuki	686/1	4,8282	Br-PsVI	0,3478										
			dr	0,0307				LsV	0,0903	Lzr-RV	0,0032	PsV	0,6671	PsVI	1,7441	RV	0,7674	RVI	1,2083
Razem stan dotychczasowy						686/2	0,1089	dr	0,0307	PsV	0,0463	RV	0,0006	RVI	0,0243	Wp	0,0070	Razem stan nowy	4,9371


- działka oznaczona numerem 686 zmieniła powierzchnię z dotychczasowej 4,9300 ha na nową 4,9189 ha na podstawie opracowania geodezyjnego i kartograficznego „Modernizacja ewidencji gruntów i założenie ewidencji budynków i lokalii obrębu ewidencyjnego Łazory”, wpisanego do państwowego zasobu geodezyjnego i kartograficznego pod numerem P.1812.2015.1292

- działka oznaczona numerem 686 zmieniła powierzchnię z dotychczasowej 4,9189 ha na nową 4,8687 ha na podstawie opracowania geodezyjnego i kartograficznego , wpisanego do państwowego zasobu geodezyjnego i kartograficznego pod numerem P.1812.2018.1213

- działka oznaczona numerem 686 zmieniła powierzchnię z dotychczasowej 4,8687 ha na nową 4,9371 ha na podstawie opracowania geodezyjnego zgłoszonego pod numerem G.6640.2.393.2024

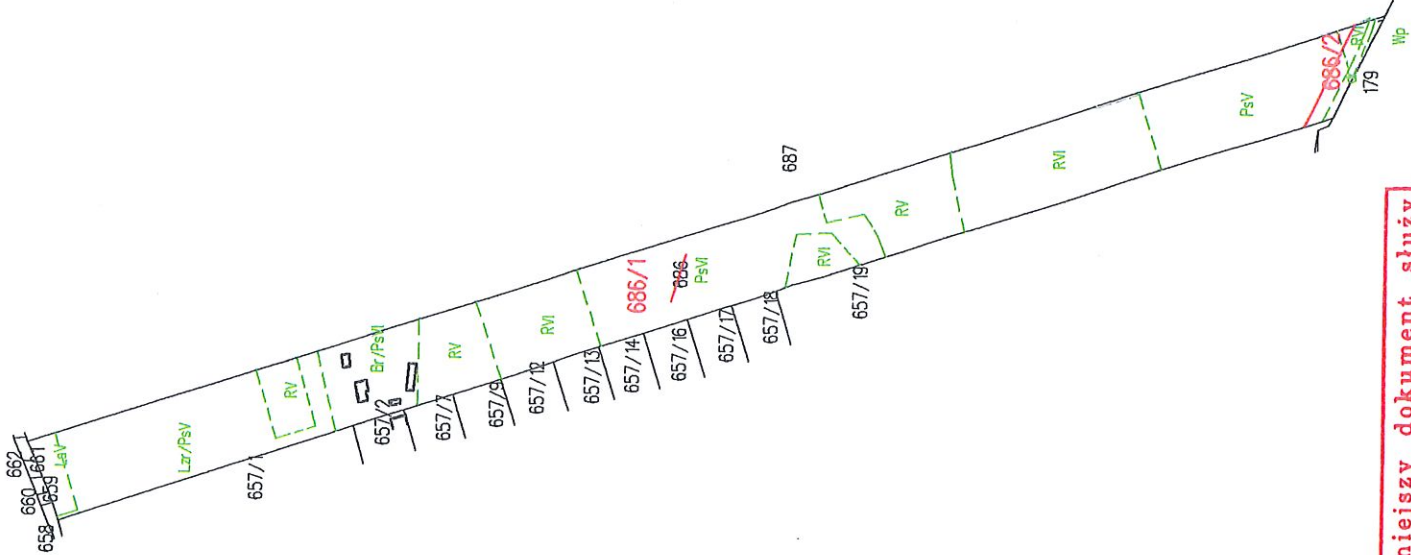

Niniejszy dokument służy za podstawę wpisu do księgi wieczystej stosownie do art. 21 ustawy z dnia 17 maja 1989 r. prawo geodezyjne i kartograficzne.

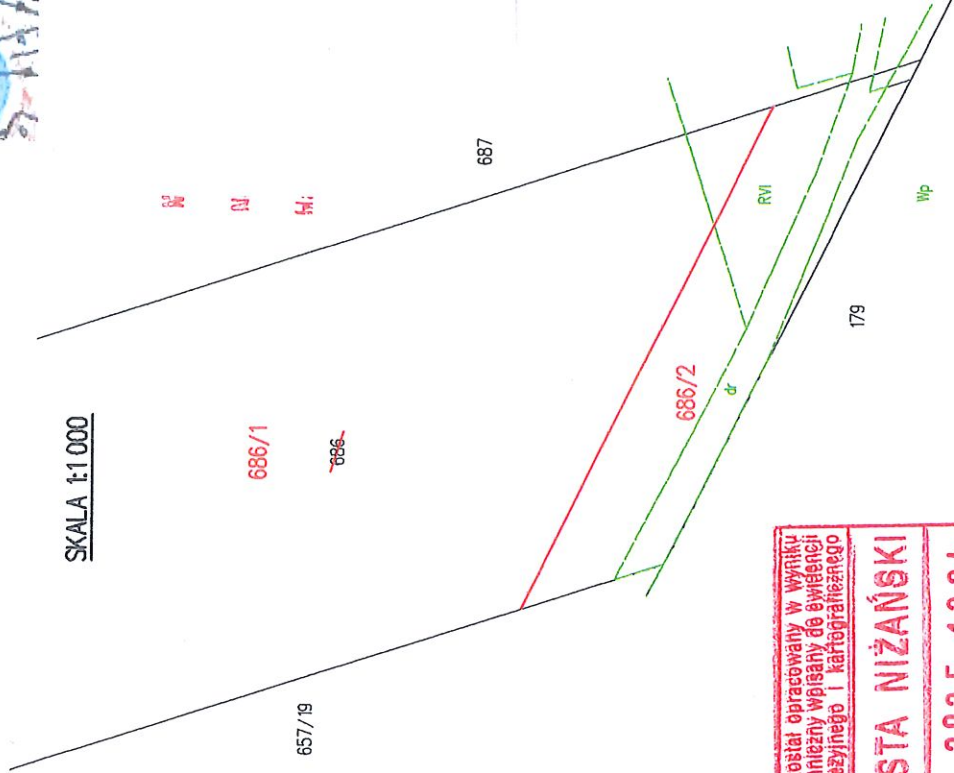

POŚWIADCZA SIĘ, ŻE NINIEJSZY DOKUMENT ZOSTAŁ OPRACOWANY W WYNIKU PRAC, KTÓRYCH REZULTATY ZAWIERA OPARAT TECHNICZNY WRAZANY DO EWIDENCJI MATERIAŁÓW PAŃSTWOWEGO ZASOBU GEODEZYJNEGO I KARTOGRAFICZNEGO	STAROSTA NIŻAŃSKI
Nazwa organu prowadzącego państwowy zasób geodezyjny i kartograficzny	P.1812. 2025.1324
Identyfikator ewidencyjny operatu technicznego	25-08-2025
Data przyjęcia operatu technicznego do zasobu	Z up. STAROSTY
Imię, nazwisko i podpis osoby reprezentującej organ	Starosta Niżański Główny Specjalista Wydział Geodezji i Gospodarki Gruntami

GEODETA
Leszek Bednarz
Upr. nr 15818 (1,2,5)

Obręb ewidencyjny : ŁAZORY Identyfikator obrębu : 181201_2.0012 Gmina : Harasiuki Powiat : Niżański	Z PROJEKTEM PODZIAŁU NIERUCHOMOŚCI Opracowanym w trybie przepisów Ustawy z dnia 21 sierpnia 1997 r. o gospodarce nieruchomościami (Dz.U. 2024 poz. 1145 ze zm.) Skala 1 : 5 000	Sporządził : GEODETA Leszek Bednarz upr. nr 15818 zakres 1,2,5 Ractawice dnia 30.07.2025 r.
--	---	---

Wykaz synchronizacyjny

Oznaczenie działki wiezystosigowe			Oznaczenie działki wg ewidencji gruntów i budynków		
Numer Księgi wieczystej	działki	Powierzchnia (ha)	Właściciel	Numer	
				obrębu	działki
TB11N/00038505/1	687	5,1600	Elżbieta Kordyć Rodzice:Antoni,Karolina	181201_2.0012	687
					5,1928



USŁUGI GEODEZYJNE
Leszek Bednarz
Ractawice ul. Nadjeziorze 2
37- 400 Nisko
kom. 572 285 243
e-mail :geodetanisko@wp.pl

Wykaz zmian gruntowych

STAN DOTYCHCZASOWY			STAN NOWY		
L.p	Numer działki ewidencyjnej	Pole powierzchni działki ewidencyjnej (ha)	Rodzaj użytku i klasa	Numer działki projektowanej (ha)	Pole powierzchni użytków i klas w działce (ha)
			Właściciel		
			Elżbieta Reeg Rodzice:Antoni,Karolina Łazory 54 37-413 Harasiuki		
			dr		dr
			LsV		LsV
			Lz-RV		Lz-RV
			PsV		PsV
			PsVI		PsVI
			RV		RV
			RVi		RVi
			Wp		Wp
1	687	5,1928		687/1	5,1021
					0,0129
					0,6494
					0,8251
					0,7823
					1,4134
					0,4401
					0,9789
					0,0068
					0,0078
					0,0636
					0,0014
					0,0111
Razem stan dotychczasowy		5,1928		Razem stan nowy	5,1928

- działka oznaczona numerem 687 zmieniła powierzchnię z dotychczasowej 5,1600 ha na nową 5,2613 ha na podstawie opracowania geodezyjnego i kartograficznego „Modernizacja ewidencji gruntów i założenie ewidencji budynków i lokali obrębu ewidencyjnego Łazory”, wpisane do państwowego zasobu geodezyjnego i kartograficznego pod numerem P.1812.2015.1292

- działka oznaczona numerem 687 zmieniła powierzchnię z dotychczasowej 5,2613 ha na nową 5,1928 ha na podstawie opracowania geodezyjnego zgłoszonego pod numerem G.6640.2.393.2024

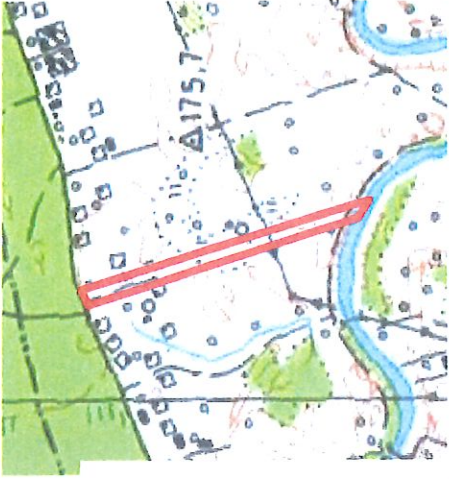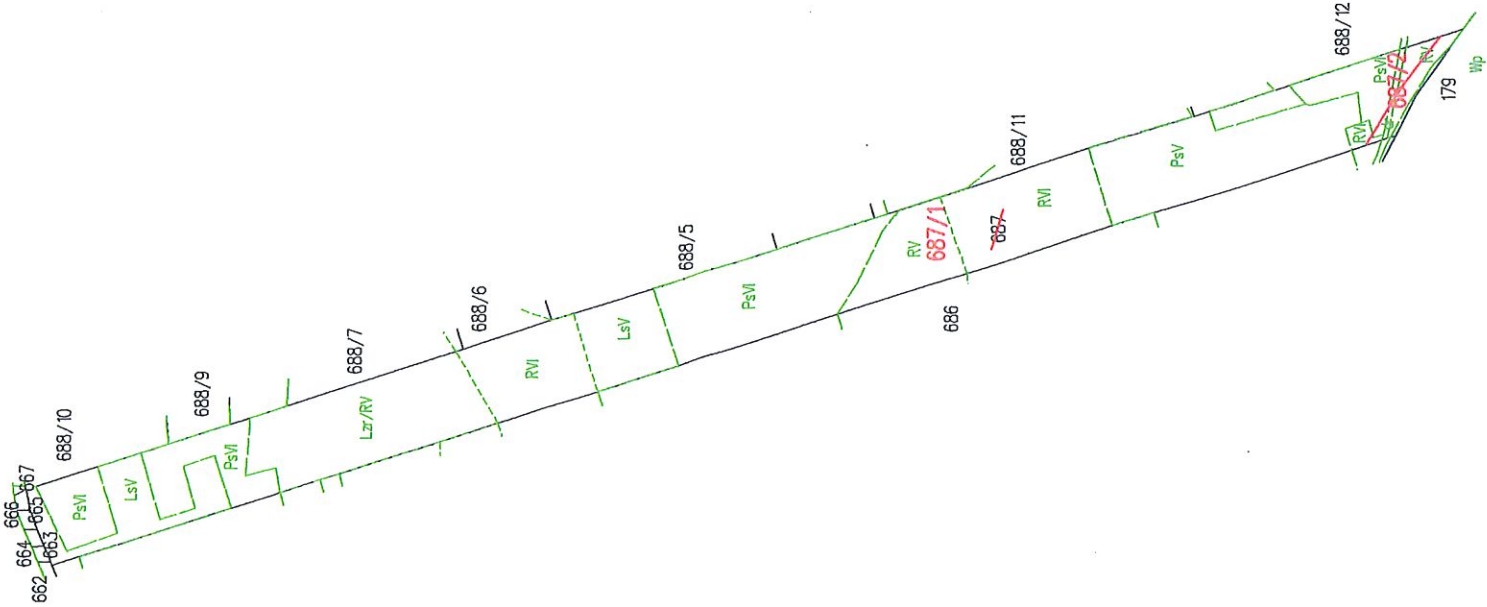

Niniejszy dokument służy za podstawę wpisu do księgi wieczystej stosownie do art. 21 ustawy z dnia 17 maja 1989 r. prawo geodezyjne i kartograficzne.

Poświadczam, że niniejszy dokument został opracowany w wyniku prac, których rezultaty zawiera operat techniczny wpisany do ewidencji materiałów państwowego zasobu geodezyjnego i kartograficznego

Nazwa organu prowadzącego państwowy zasób geodezyjny i kartograficzny

STAROSTA NIŻAŃSKI
P.1812. 2025.1324

Identyfikator ewidencyjny operatu technicznego

Data przyjęcia operatu technicznego do zasobu

Imię, nazwisko i podpis osoby reprezentującej organ

Stanisław Łozński
Główny Specjalista
W Wydziale Geodezji i Gospodarki Gruntami

GEODETA
Leszek Bednarz
Upr. nr 15318 (1,2,5)

Obręb ewidencyjny : ŁAZORY Identyfikator obrębu : 181201_2.0012 Gmina : Harasiuki Powiat : Niżański	Z PROJEKTEM PODZIAŁU NIERUCHOMOŚCI Opracowanym w trybie przepisów Ustawy z dnia 21 sierpnia 1997 r. o gospodarce nieruchomościami (Dz.U. 2024, poz. 1145 ze zm.) Skala 1 : 5000	Oznaczenie kancelaryjne zgłoszenia pracy geodezyjnej G.6640.2.393.2024	Sporządził : GEODETA Leszek Bednarz upr. nr 15318 zakres 1,2,5 Ractawice dnia 30.07.2025 r.
--	---	---	---

Wykaz synchronizacyjny

USŁUGI GEODEZYJNE
Leszek Bednarz
Ractawice ul. Nadziejorze 2
37-400 Nisko
kom. 572 285 243
e-mail :geodetanisko@wp.pl

Oznaczenie działki wieczystego		Oznaczenie działki wg ewidencji gruntów i budynków		
Księgi wieczystej	Numer	Powierzchnia (ha)	Powierzchnia (ha)	
			obrotu	działki
TB1N/00030746/6	688/3	1,3600	181201_2.0012	688/11
				688/12
				0,6265


Wykaz zmian gruntowych

STAN DOTYCHCZASOWY				STAN NOWY			
L.p	Numer działki ewidencyjnej	Pole powierzchni działki (ha)	Rodzaj użytku i klasa	Właściciel	Numer działki projektowanej (ha)	Rodzaj użytku i klasa	Pole powierzchni użytków i klas w działce (ha)
			dr	Krystyna Róża Pierścioneł Rodzice: Jan, Marianna Banachy 13 37-413 Harasiuki		dr	0,0152
			PsV			PsV	0,0828
			RV			RV	0,4529
			RVI			RVI	0,0261
1	688/12	0,6265			688/13	0,5770	
Razem stan dotychczasowy		0,6265			688/14	0,0495	
					Razem stan nowy	0,6265	0,6265

- działka oznaczona numerem 688/3 zmieniła powierzchnię z dotychczasowej 1,3600 ha na nową 1,3211 ha na podstawie opracowania geodezyjnego i kartograficznego „Modernizacja ewidencji gruntów i założenie ewidencji budynków i lokali obrotu ewidencyjnego łazory”, wpisanego do państwowego zasobu geodezyjnego i kartograficznego pod numerem P.1812.2015.1292

- działka oznaczona numerem 688/3 zmieniła powierzchnię z dotychczasowej 1,3211 ha na nową 1,2763 ha na podstawie opracowania geodezyjnego i kartograficznego wpisanego do państwowego zasobu geodezyjnego i kartograficznego pod numerem P.1812.2024.1049

- działka oznaczona numerem 688/3 podzieliła się na działki : 688/11 o powierzchni 0,6498 ha : 688/12 o powierzchni 0,6265 ha na podstawie opracowania geodezyjnego i kartograficznego wpisanego do państwowego zasobu geodezyjnego i kartograficznego pod numerem P.1812.2024.1049

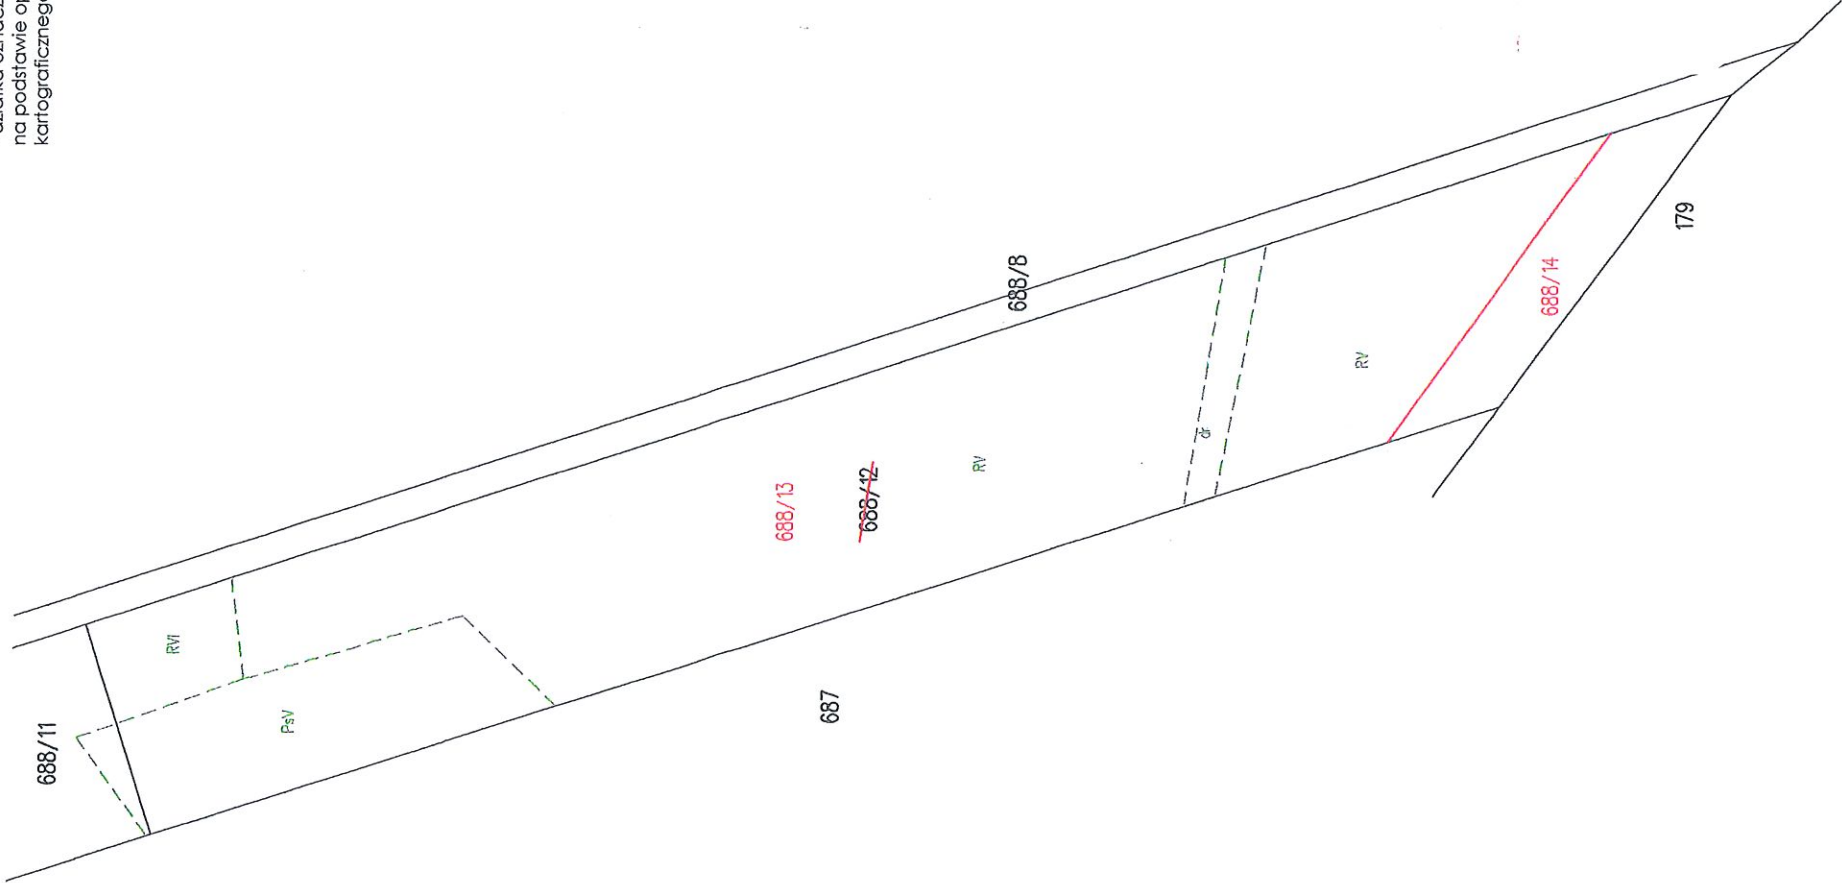

Niniejszy dokument służy
za podstawę wpisu do księgi
wieczystej stosownie do art.
21 ustawy z dnia 17 maja 1989 r.
prawo geodezyjne i kartograficzne.

Podpisuje się, że niniejszy dokument został opracowany w wyniku prac, których rezultaty zawiera operat techniczny wpisany do ewidencji materiałów państwowego zasobu geodezyjnego i kartograficznego	
Nazwa organu prowadzącego państwowy zasób geodezyjny i kartograficzny	STAROSTA NIŻAŃSKI
Identyfikator ewidencyjny operatu technicznego	P.1812. 2025.1324
Data przyjęcia operatu technicznego do zasobu	25-08-2025
Imię, nazwisko i podpis osoby reprezentującej organ	Z up. STAROSTY

Stanisław Łoziński
Główny Specjalista
w Wydziale Geodazji i Gospodarki Gruntami

GEODETA
Leszek Bednarz
Upr. nr 15318 (1,2,5)

Obręb ewidencyjny : ŁAZORY Identyfikator obrotu : 181201_2.0012 Gmina : Harasiuki Powiat : Niżański	MAPA Z PROJEKTEM PODZIAŁU NIERUCHOMOŚCI Opracowanym w trybie przepisów Ustawy z dnia 21 sierpnia 1997 r. o gospodarce nieruchomościami (Dz.U. 2024. Poz. 1145 ze zm.) Skala 1 : 1000	Sporządził : Oznaczenie kancelaryjne zgłoszenia pracy geodezyjnej G.6640.2.393.2024	GEODETA Leszek Bednarz upr. nr 15318 zakres 1,2,5 Ractawice dnia 30.07.2025 r.
--	--	--	---