


USŁUGI GEODEZYJNE
Leszek Bednarz
Racławice ul. Nadjeziorze 2
37- 400 Nisko
kom. 572 285 243
e-mail :geodetanisko@wp.pl

Wykaz zmian gruntowych

L.p	STAN				DOTYCHCZASOWY				STAN NOWY			
	Księga Wieczysta	Numer działki ewidencyjnej	Pole powierzchni działki ewidencyjnej (ha)	Rodzaj użytku i klasa	Pole powierzchni użytków i klas w działce (ha)	Właściciel	Numer działki projektowanej	Pole powierzchni działki projektowanej (ha)	Rodzaj użytku i klasa	Pole powierzchni użytków i klas w działce (ha)		
1	TB1N/00092410/4	656/13	0.3003	PsV		Elżbieta Okoń Rodzice: Jan, Anna Lipiny Górne Lewki 96 23-423 Lipiny Górne	656/23	0.1600	PsV	0.1600		
Razem stan dotychczasowy			0.3003		0.3003		656/24	0.1343	PsV	0.1343		
Razem stan nowy			0.3003		0.3003							

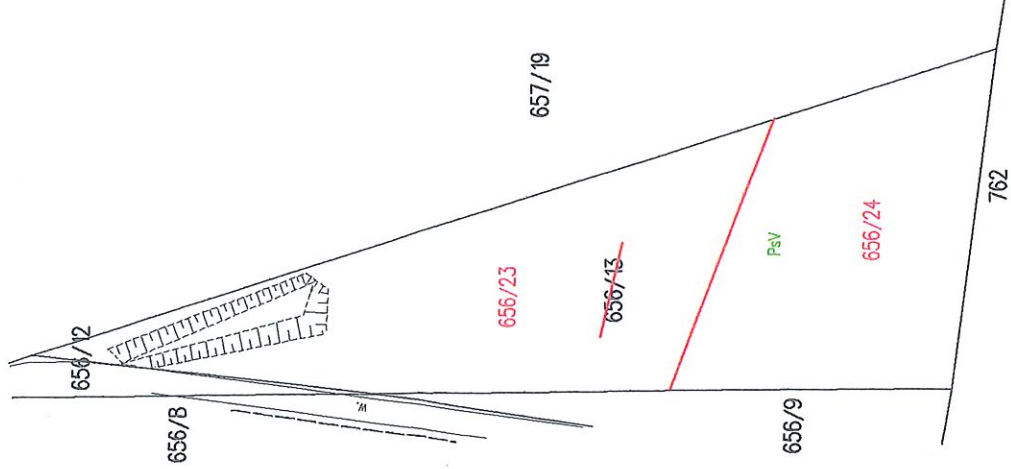

Niniejszy dokument służy
za podstawę wpisu do księgi
wieczystej stosownie do art.
21 ustawy z dnia 17 maja 1989 r.
prawo geodezyjne i kartograficzne.

Poświadczam, że niniejszy dokument został opracowany w wyniku prac, których rezultaty zawiera operat techniczny wpisany do ewidencji materiałów państwowego zasobu geodezyjnego i kartograficznego	
Nazwa organu prowadzącego państwowy zasób geodezyjny i kartograficzny	STAROSTA NIŻAŃSKI
Identyfikator ewidencyjny operatu technicznego	P.1812.2025.1324
Data przyjęcia operatu technicznego do zasobu	25-08-2025
Imię, nazwisko i podpis osoby reprezentującej organ	Z up. STAROSTY

Stanisław Łoziński
Główny Specjalista
w Gdziale Geodezji i Gospodarki Gruntami


GEODETA
Leszek Bednarz
Upr. nr 15318 (1.2.5)

Obręb ewidencyjny : ŁĄZORY Identyfikator obrębu : 181201_2.0012 Gmina : Harasiuki Powiat : Niżański Księga Wieczysta TB1N/00092410/4	Z PROJEKTEM PODZIAŁU NIERUCHOMOŚCI MAPA Opracowanym w trybie przepisów Ustawy z dnia 21 sierpnia 1997 r. o gospodarce nieruchomościami (Dz.U. 2024 poz. 1145 ze zm.) Skala 1 : 1000	Oznaczenie kancelaryjne zgłoszenia pracy geodezyjnej G.6640.2.393.2024	Sporządził : GEODETA Leszek Bednarz upr nr 15318 zakres 1,2,5 Racławice dnia 30.07.2025 r.
--	---	---	--

USŁUGI GEODEZYJNE
Leszek Bednarz
Racławice ul. Nadjeziorze 2
37-400 Nisko
kom. 572 285 243
e-mail :geodetanisko@wp.pl

Wykaz zmian gruntowych

L.p	STAN			DOTYCHCZASOWY			STAN NOWY			
	Księga Wieczysta	Numer działki ewidencyjnej	Pole powierzchni działki ewidencyjnej (ha)	Rodzaj użytku i klasa	Pole powierzchni użytków i klas w działce (ha)	Właściciel	Numer działki projektowanej	Pole powierzchni działki projektowanej (ha)	Rodzaj użytku i klasa	Pole powierzchni użytków i klas w działce (ha)
1	TB1N/00092410/4	656/9	0,0455	PsV		Elżbieta Okoń Rodzice: Jan, Anna Lipiny Górne Lewki 96 23-423 Lipiny Górne	656/25	0,0117	PsV	0,0117
Razem stan dotychczasowy			0,0455		0,0455		656/26	0,0338	PsV	0,0338
			0,0455		0,0455					0,0455

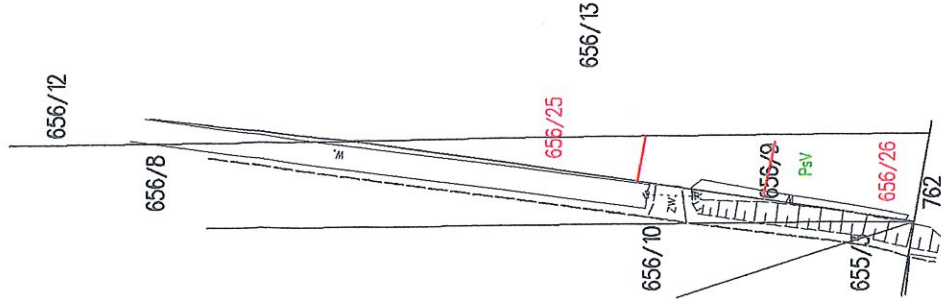

Niniejszy dokument służy
za podstawę wpisu do księgi
wieczystej stosownie do art.
21 ustawy z dnia 17 maja 1989 r.
prawo geodezyjne i kartograficzne.

Poświadczam się, że niniejszy dokument został opracowany w wyniku prac, których rezultaty zawiera operat techniczny wpisany do ewidencji materiałów państwowego zasobu geodezyjnego i kartograficznego

Nazwa organu prowadzącego państwowy zasób geodezyjny i kartograficzny	STAROSTA NIŻAŃSKI
Identyfikator ewidencyjny operatu technicznego	P.1812. 2025.1324
Data przyjęcia operatu technicznego do zasobu	25-08-2025
Imię, nazwisko i podpis osoby reprezentującej organ	Z up. STAROSTY

Stanisław Łoziński
Główny Specjalista
w Wydziale Geodezji i Gospodarki Stuntami

GEODETA
Leszek Bednarz
Upr. nr 15318 (1,2,5)

Obręb ewidencyjny : ŁĄZORY Identyfikator obrębu : 181201_2.0012 Gmina : Harasimki Powiat : Niżański Księga Wieczysta TB1N/00092410/4	Z PROJEKTEM PODZIAŁU NIERUCHOMOŚCI MAPA Opracowanym w trybie przepisów Ustawy z dnia 21 sierpnia 1997 r. o gospodarce nieruchomościami (Dz.U. 2024. Poz. 1145 ze zm.) Skala 1 : 1000	Oznaczenie kancelaryjne zgłoszenia pracy geodezyjnej G.6640.2.393.2024	Sporządził : GEODETA Leszek Bednarz upr nr 15318 zakres 1,2,5 Racławice dnia 30.07.2025 r.
--	--	---	--